## СИТУАЦИОННЫЙ ПЛАН

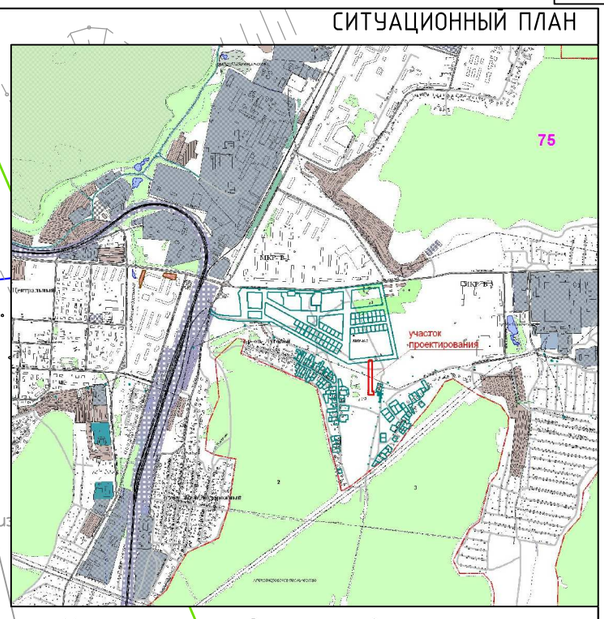


## Каталог координат поворотных точек проектируемых красных линий

| № | X | Y | Длина | Дирекционный угол |
|---|---|---|---|---|
| 1 | 8053.25 | 36397.23 | | |
| 2 | 8058.71 | 36445.82 | 48.89 | 83°35'30" |
| 3 | 7864.06 | 36445.83 | 194.65 | 179°59'46" |
| 4 | 7864.1 | 36475.25 | 29.42 | 89°55'20" |
| 5 | 7884.04 | 36475.25 | 19.94 | 0° |
| 6 | 7884.06 | 36465.83 | 9.42 | 270°07'18" |
| 7 | 8060.96 | 36465.83 | 176.9 | 0° |
| 8 | 8066.11 | 36511.7 | 46.16 | 83°35'30" |

## УСЛОВНЫЕ ОБОЗНАЧЕНИЯ

- Граница полосы отвода под строительство газопровода
- Ось проектируемого газопровода
- Проектируемая красная линия
- Существующая красная линия
- Граница проектирования
- 1 ○ Поворотная точка проектируемых красных линий
- существующий кабель связи
- Существующий газопровод
- Существующая линия электропередач 6кВ, 35кВ
- 63:02:0207004:15 Граница и кадастровый номер земельного участка, сведения о котором содержатся в ГКН
- 63:02:0207006 Граница и номер кадастрового квартала

МАСШТАБ 1:500

| Изм. | К.уч. | Лист | №док | Подпись | Дата |
|---|---|---|---|---|---|
| Директор | | Хабибрахимов | | | 08.16 |
| ГИП | | Краснова | | | 08.16 |

ДГВ-352-2016-ППТ-2

Строительство распределительного газопровода высокого /среднего давления с установкой ПРГ для газификации планируемого к застройке микрорайона В-2 г.Жигулевск

| Проект планировки территории Основная (утверждаемая) часть. Том 1 | Стадия | Лист | Листов |
|---|---|---|---|
| | П | 1 | 1 |
| Чертеж планировки терррритории | ООО "ГеоНика" | | |

СОГЛАСОВАНО

Взам. инв.№ | Подпись и дата | Инв.№ подл.