


Схема границ земельных участков

Основной лист

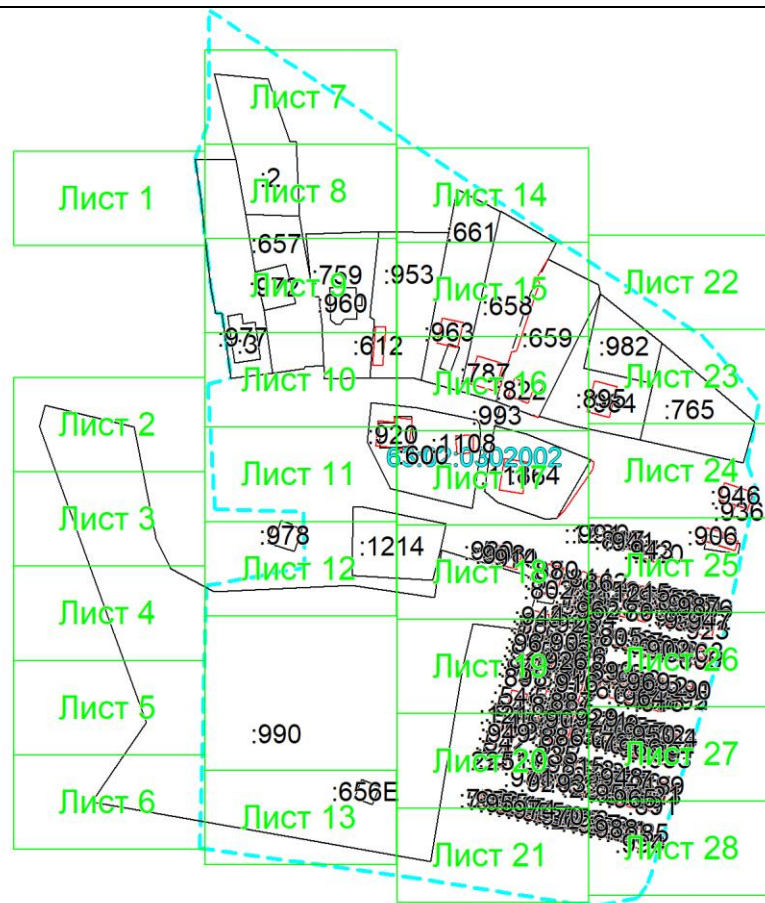

Масштаб 1: 2877

Условные обозначения:



— область выносного листа,

23

— номер выносного листа.

Остальные обозначения приведены на отдельной странице в конце раздела.

Выносной лист №1


{45}

{44}

Масштаб 1:300

Условные обозначения приведены на отдельной странице в конце раздела.


Выносной лист №2

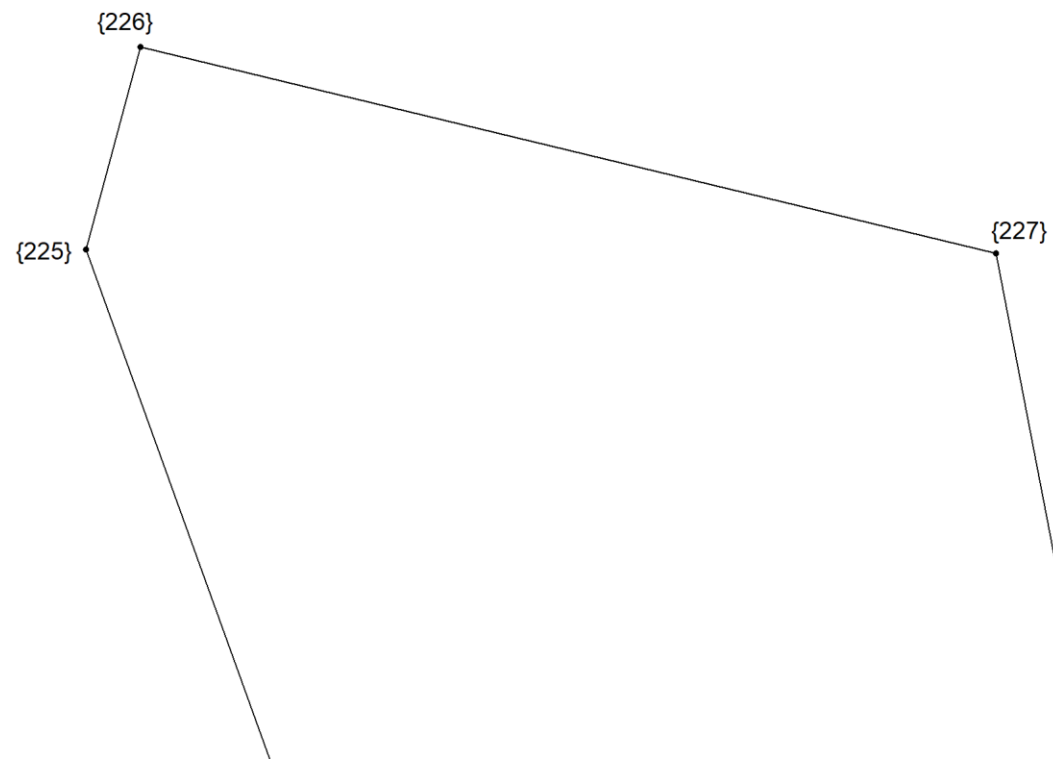

Масштаб 1:300

Условные обозначения приведены на отдельной странице в конце раздела.

Выносной лист №3

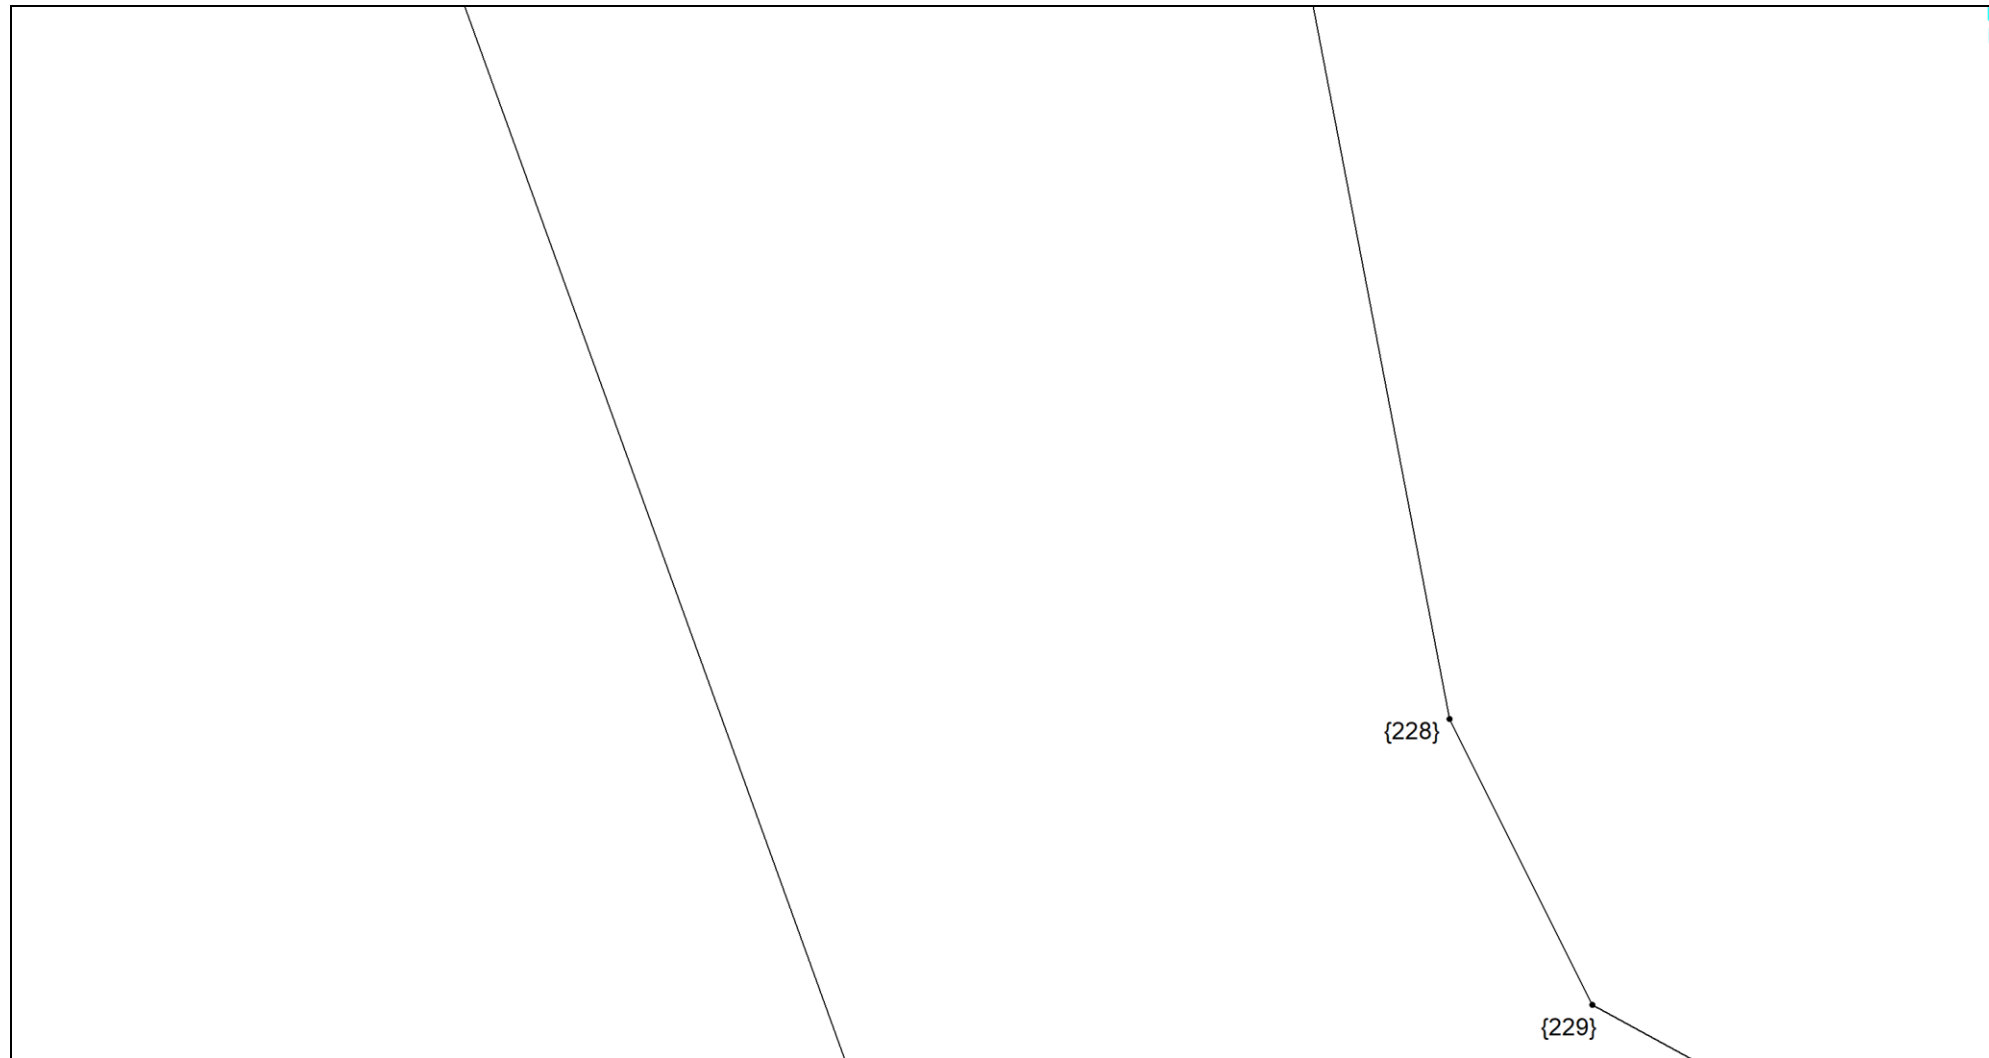

Масштаб 1:300

Условные обозначения приведены на отдельной странице в конце раздела.

Выносной лист №4

{229}

{224}

{23}

Масштаб 1:300

Условные обозначения приведены на отдельной странице в конце раздела.

Выносной лист №5


{222}

{223}

Масштаб 1:300

Условные обозначения приведены на отдельной странице в конце раздела.


Выносной лист №6

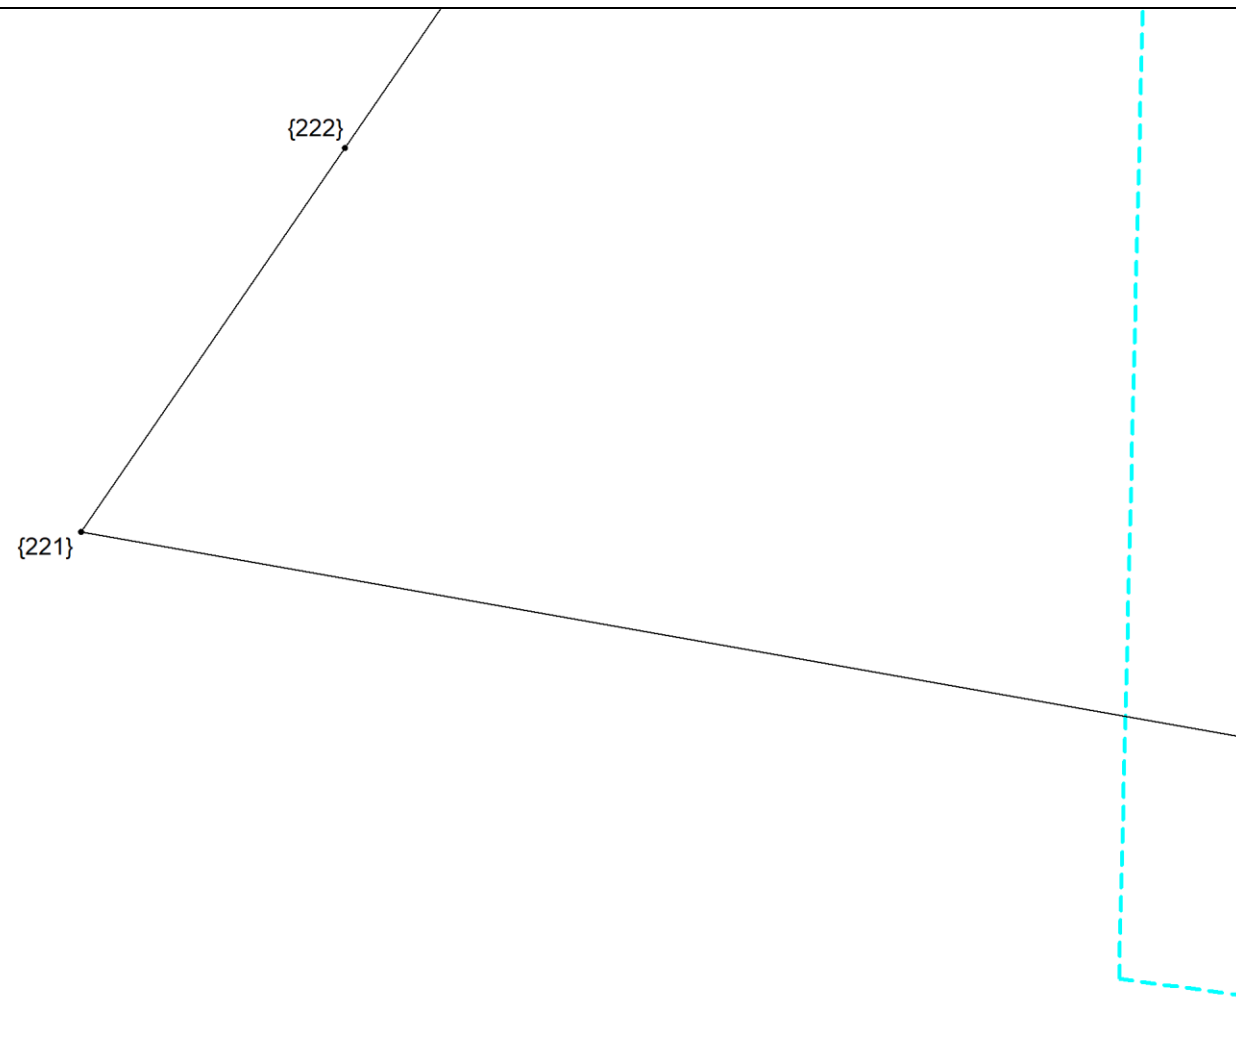

Масштаб 1:300

Условные обозначения приведены на отдельной странице в конце раздела.


Выносной лист №7

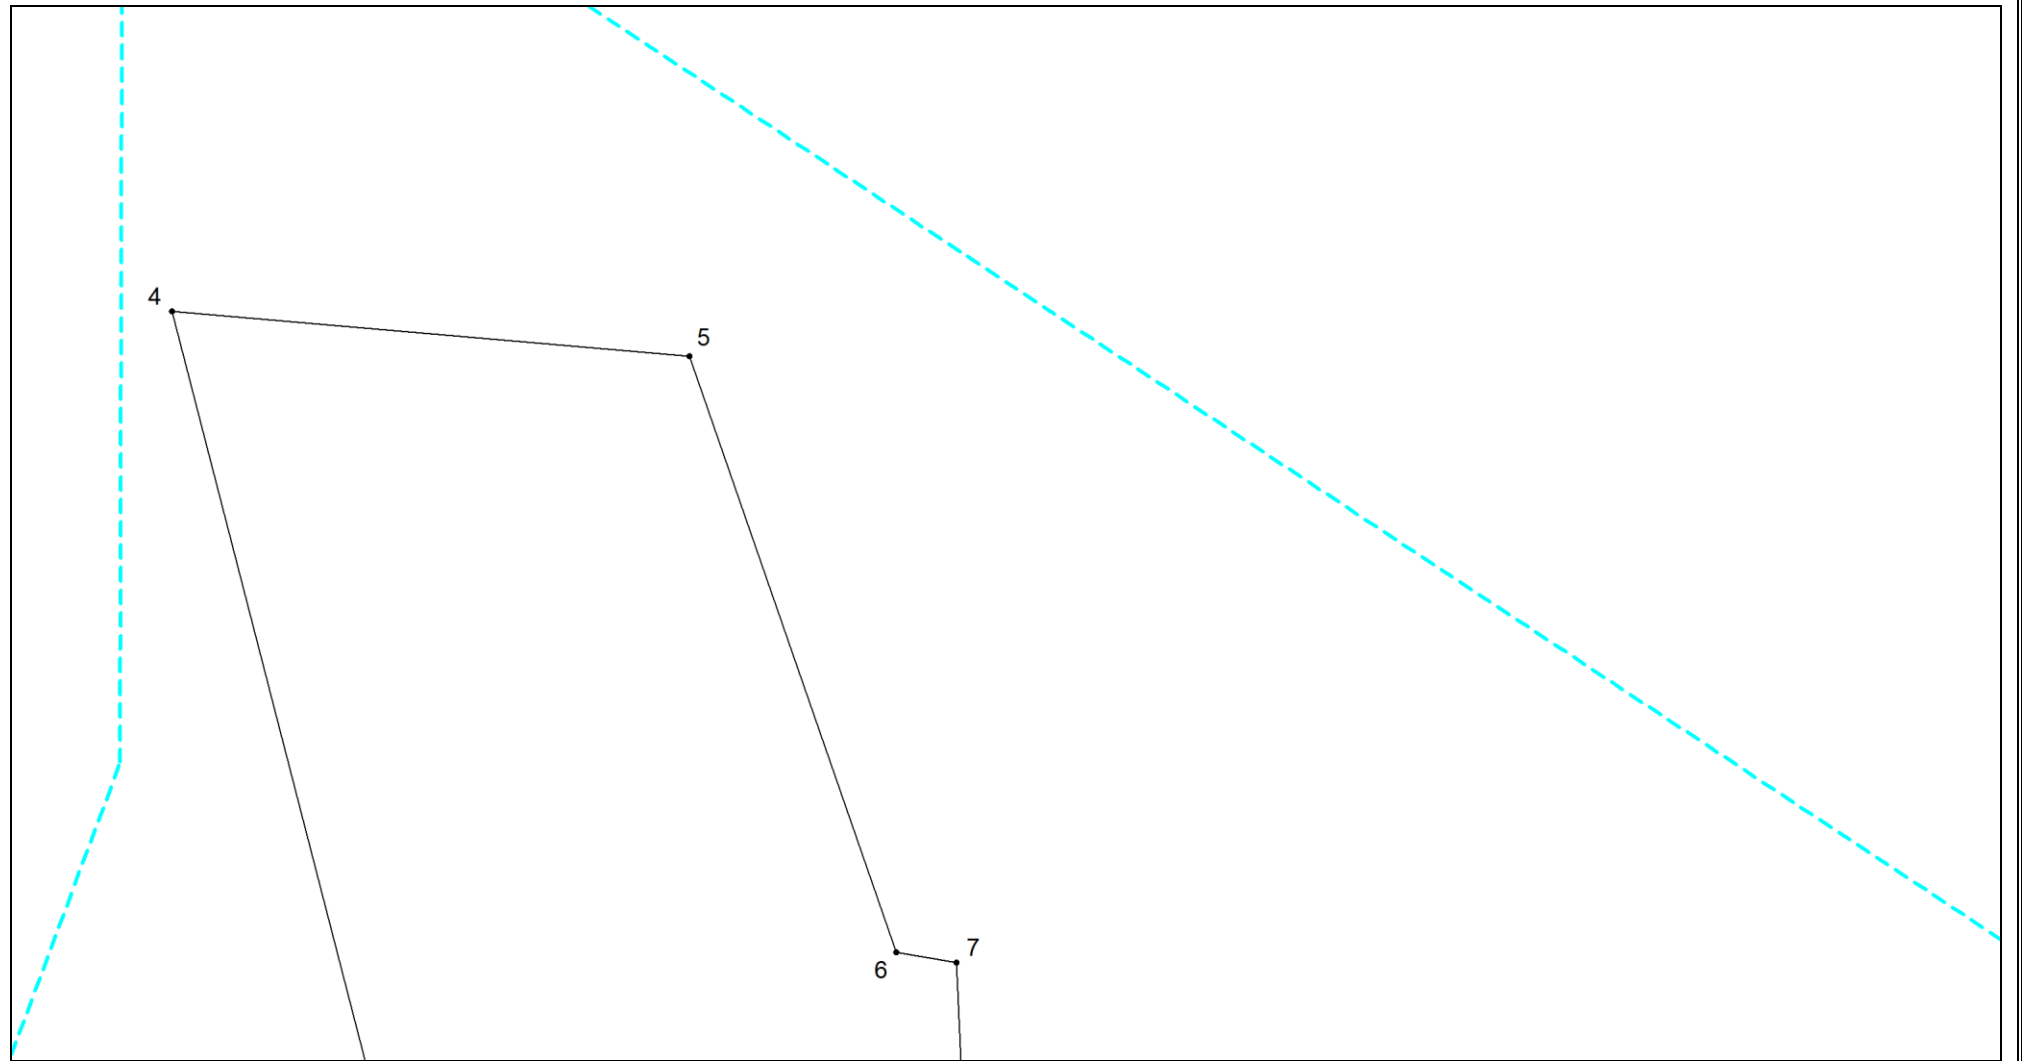

Масштаб 1:300

Условные обозначения приведены на отдельной странице в конце раздела.


Выносной лист №8

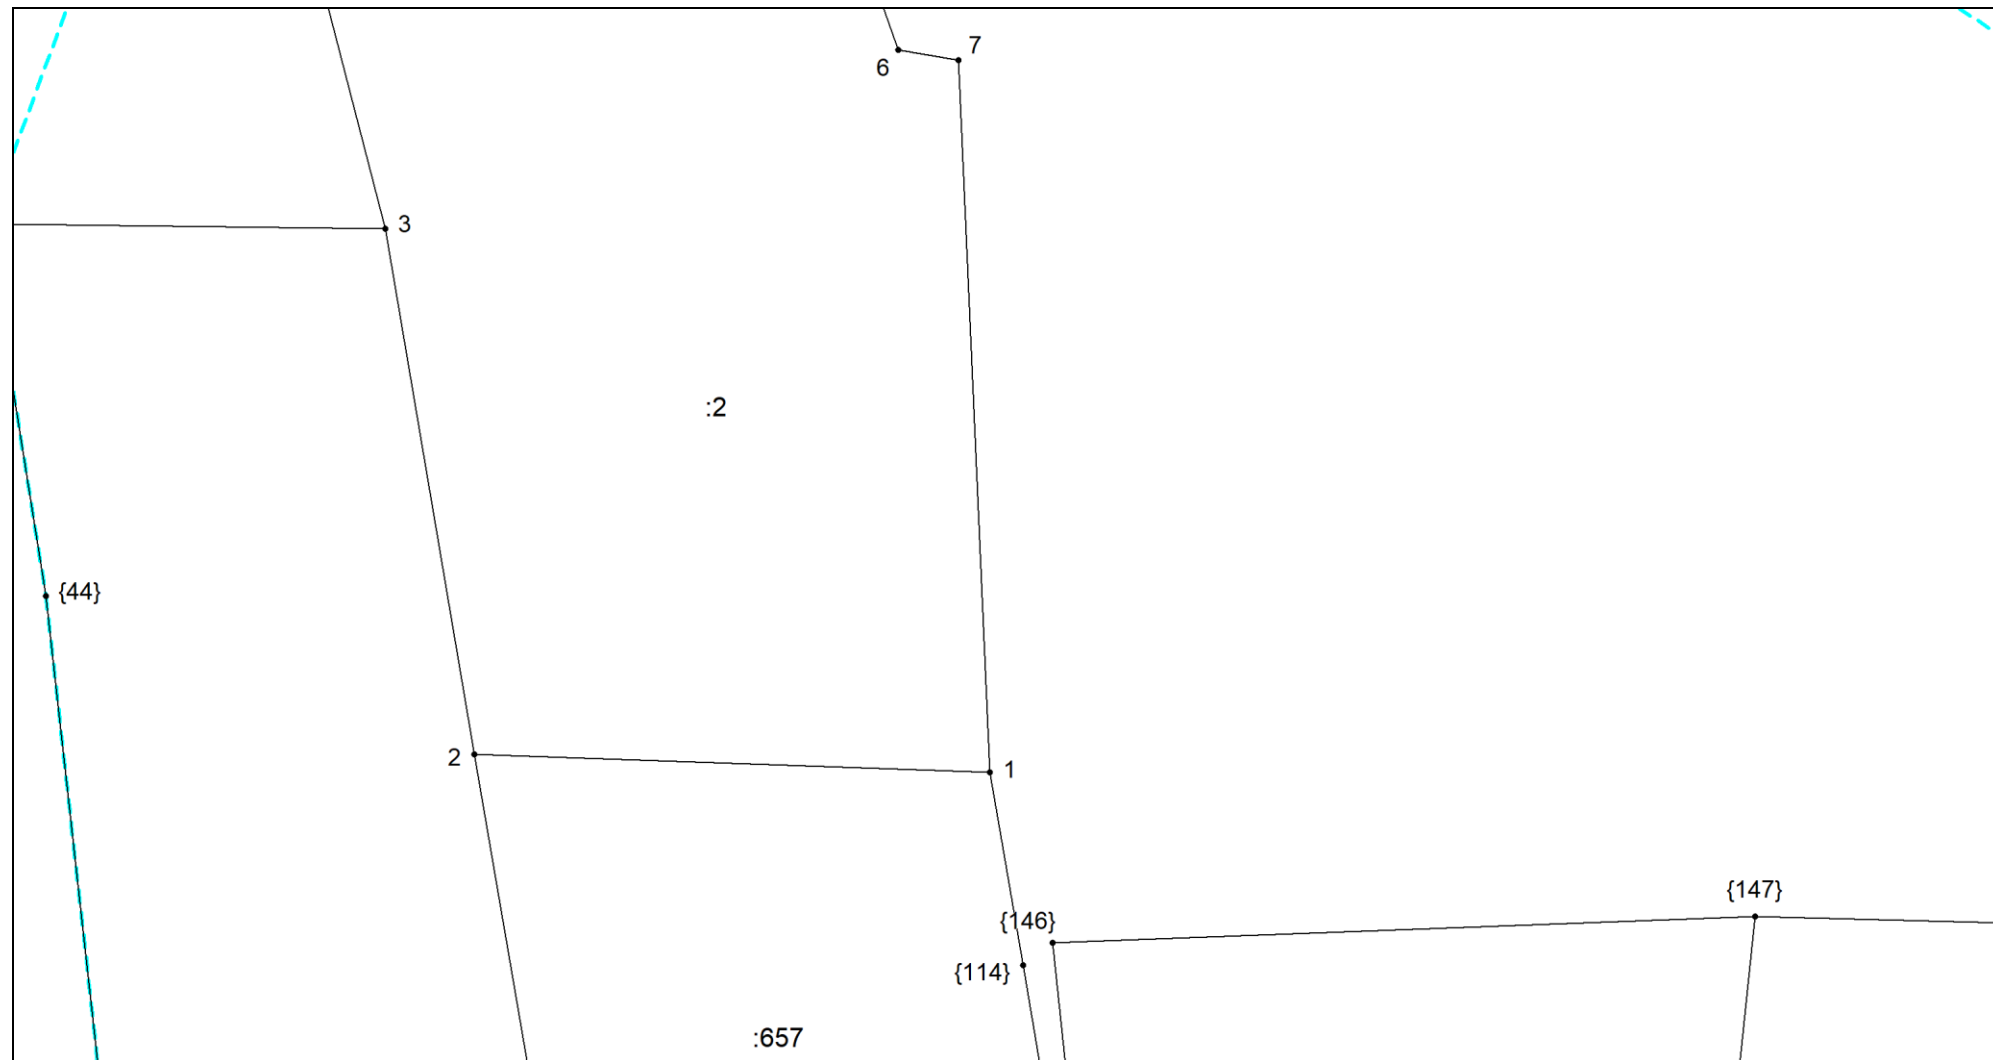

Масштаб 1:300

Условные обозначения приведены на отдельной странице в конце раздела.


Выносной лист №9

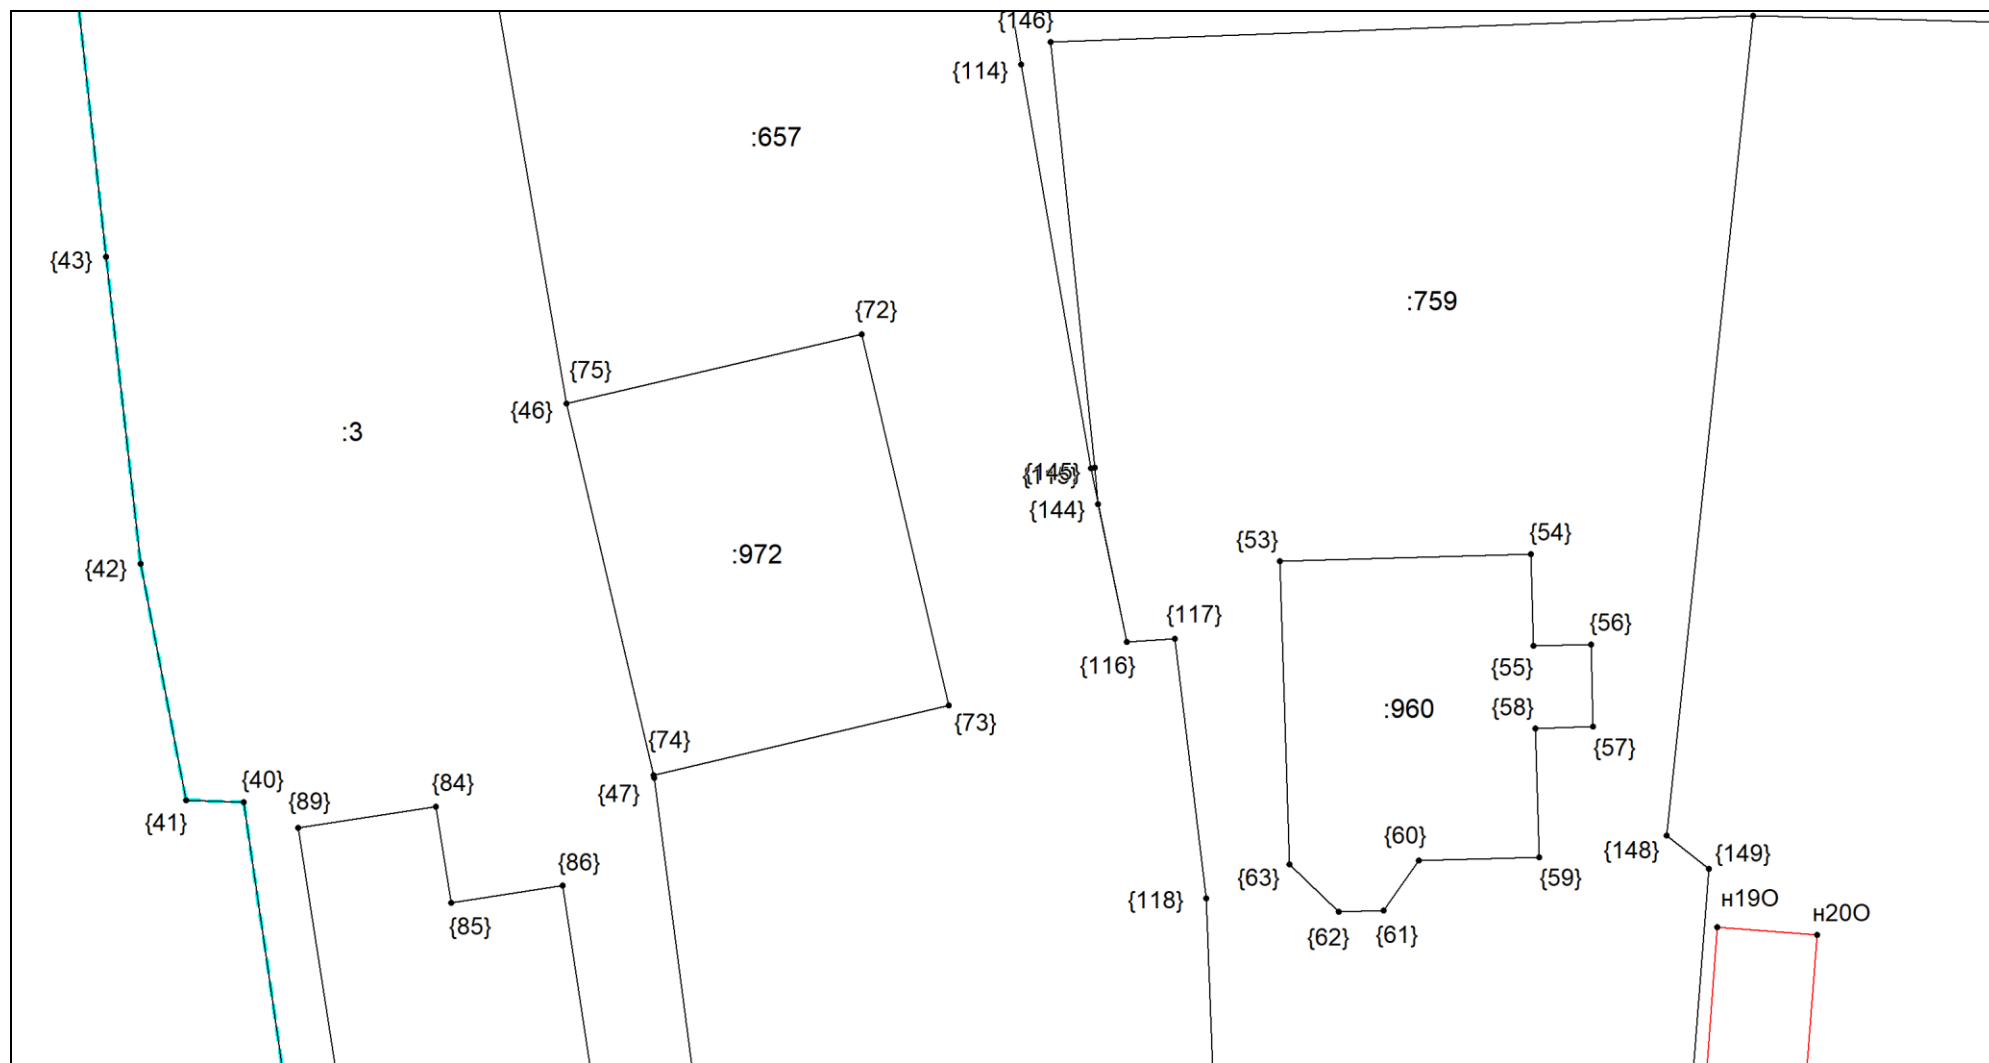

Масштаб 1:300

Условные обозначения приведены на отдельной странице в конце раздела.


Выносной лист №10

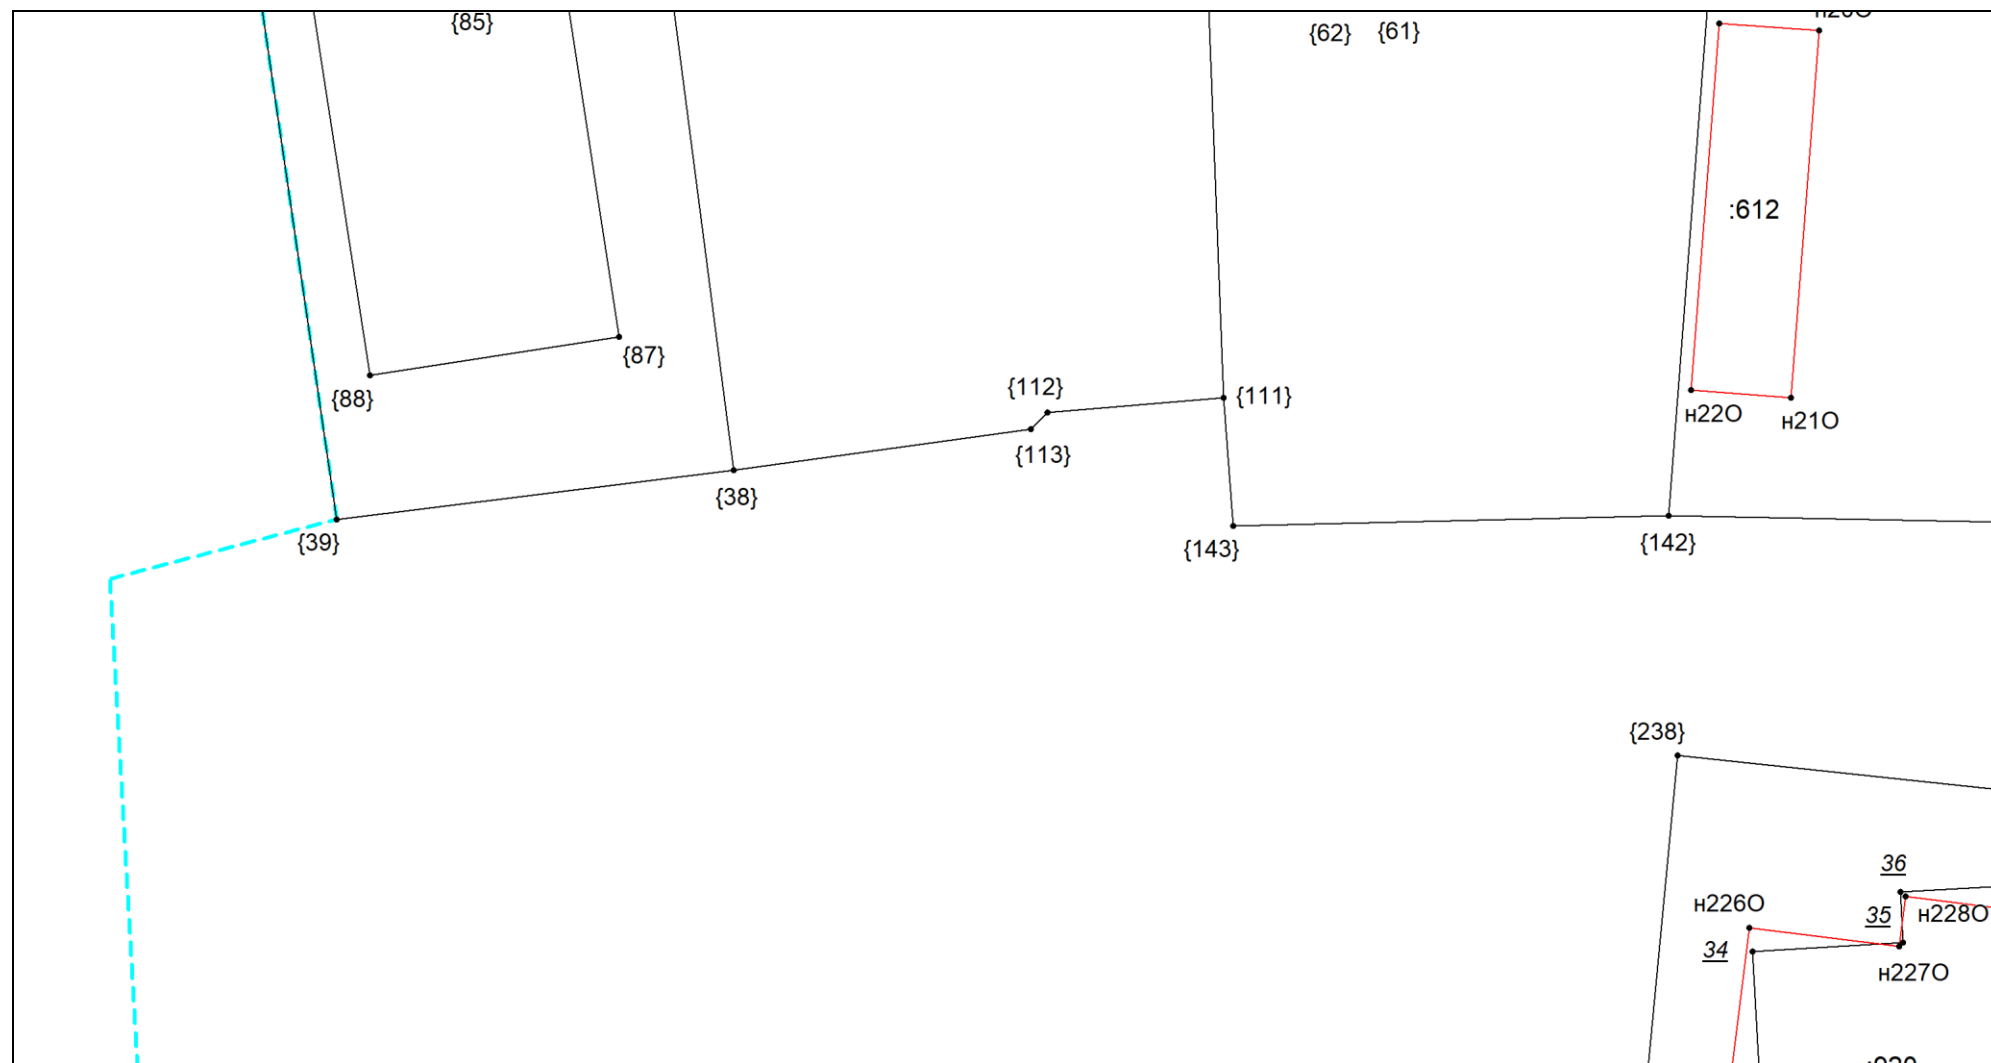

Масштаб 1:300


Условные обозначения приведены на отдельной странице в конце раздела.

Выносной лист №11

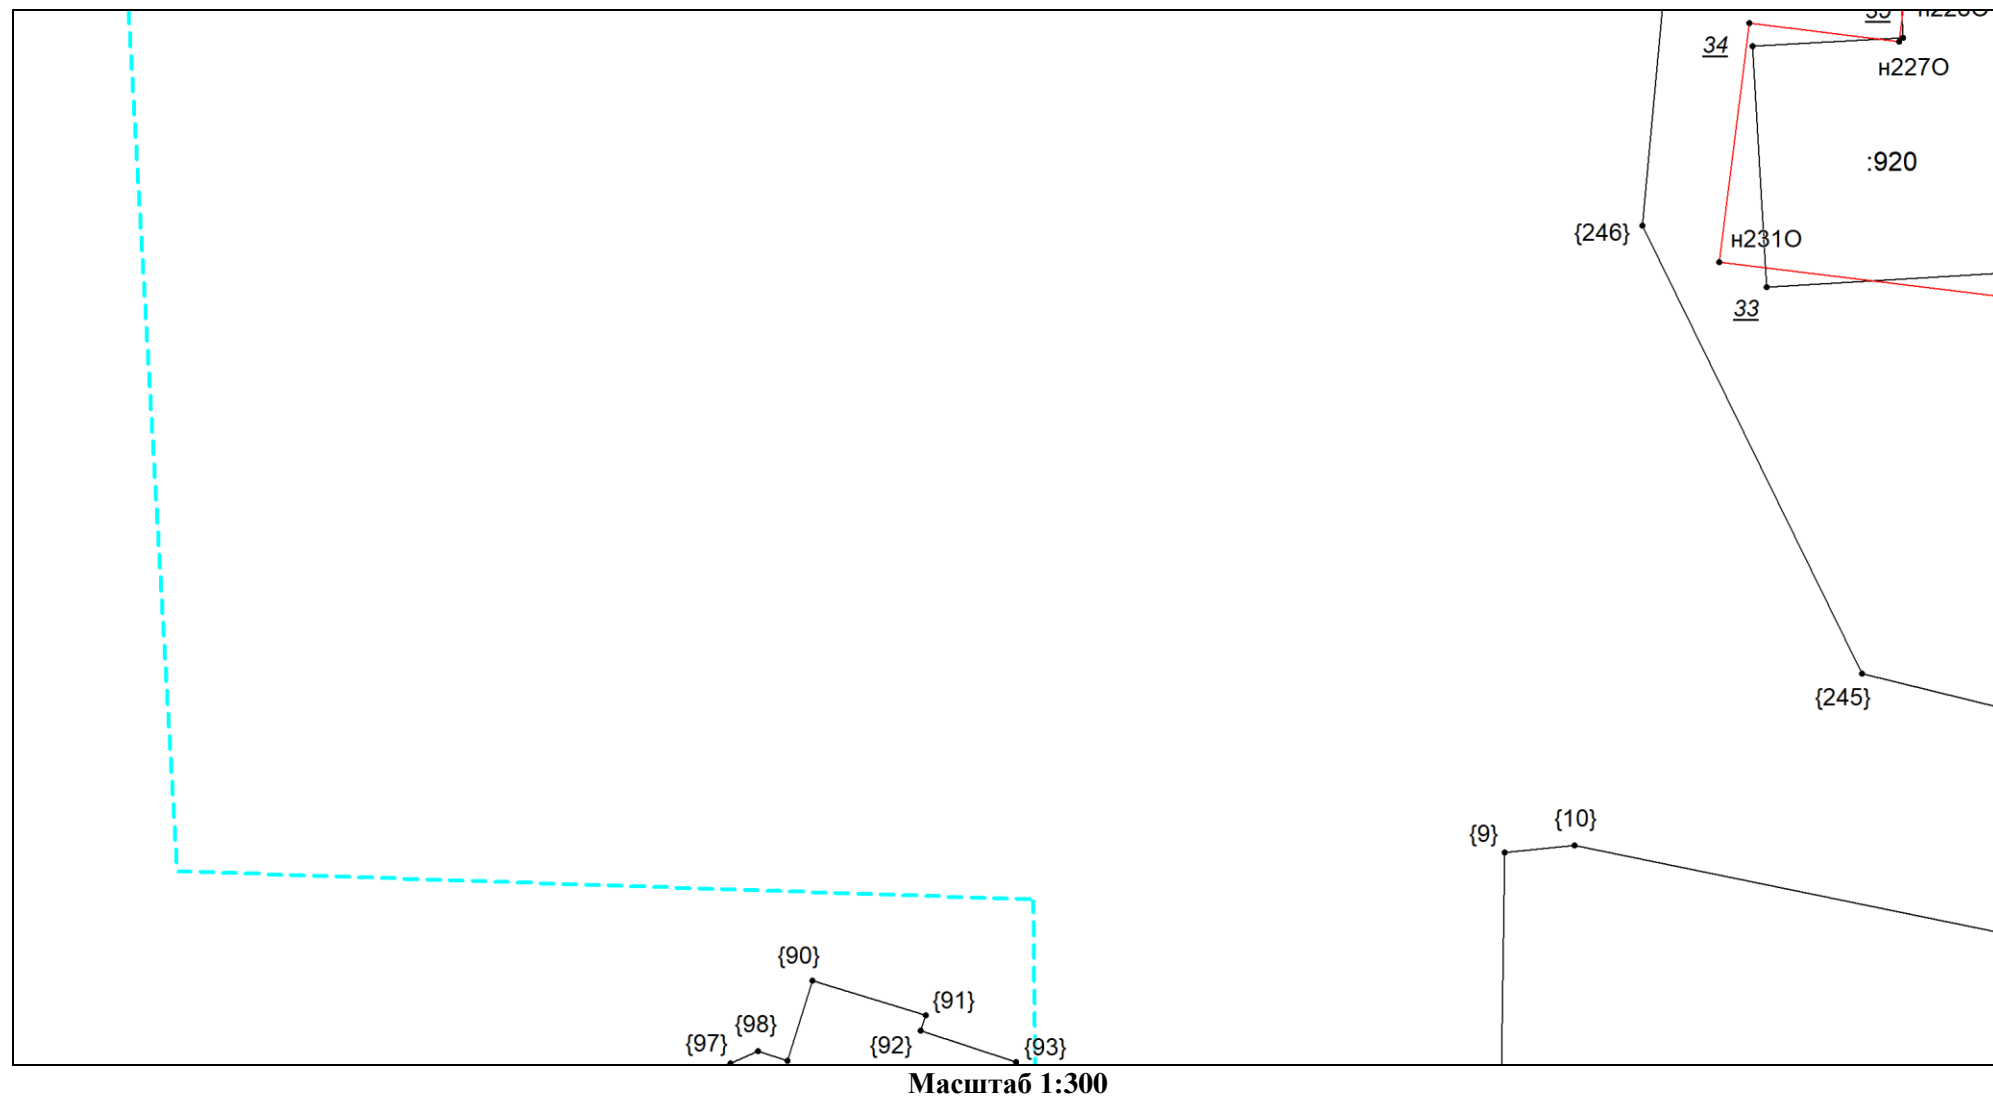

Условные обозначения приведены на отдельной странице в конце раздела.


Выносной лист №12

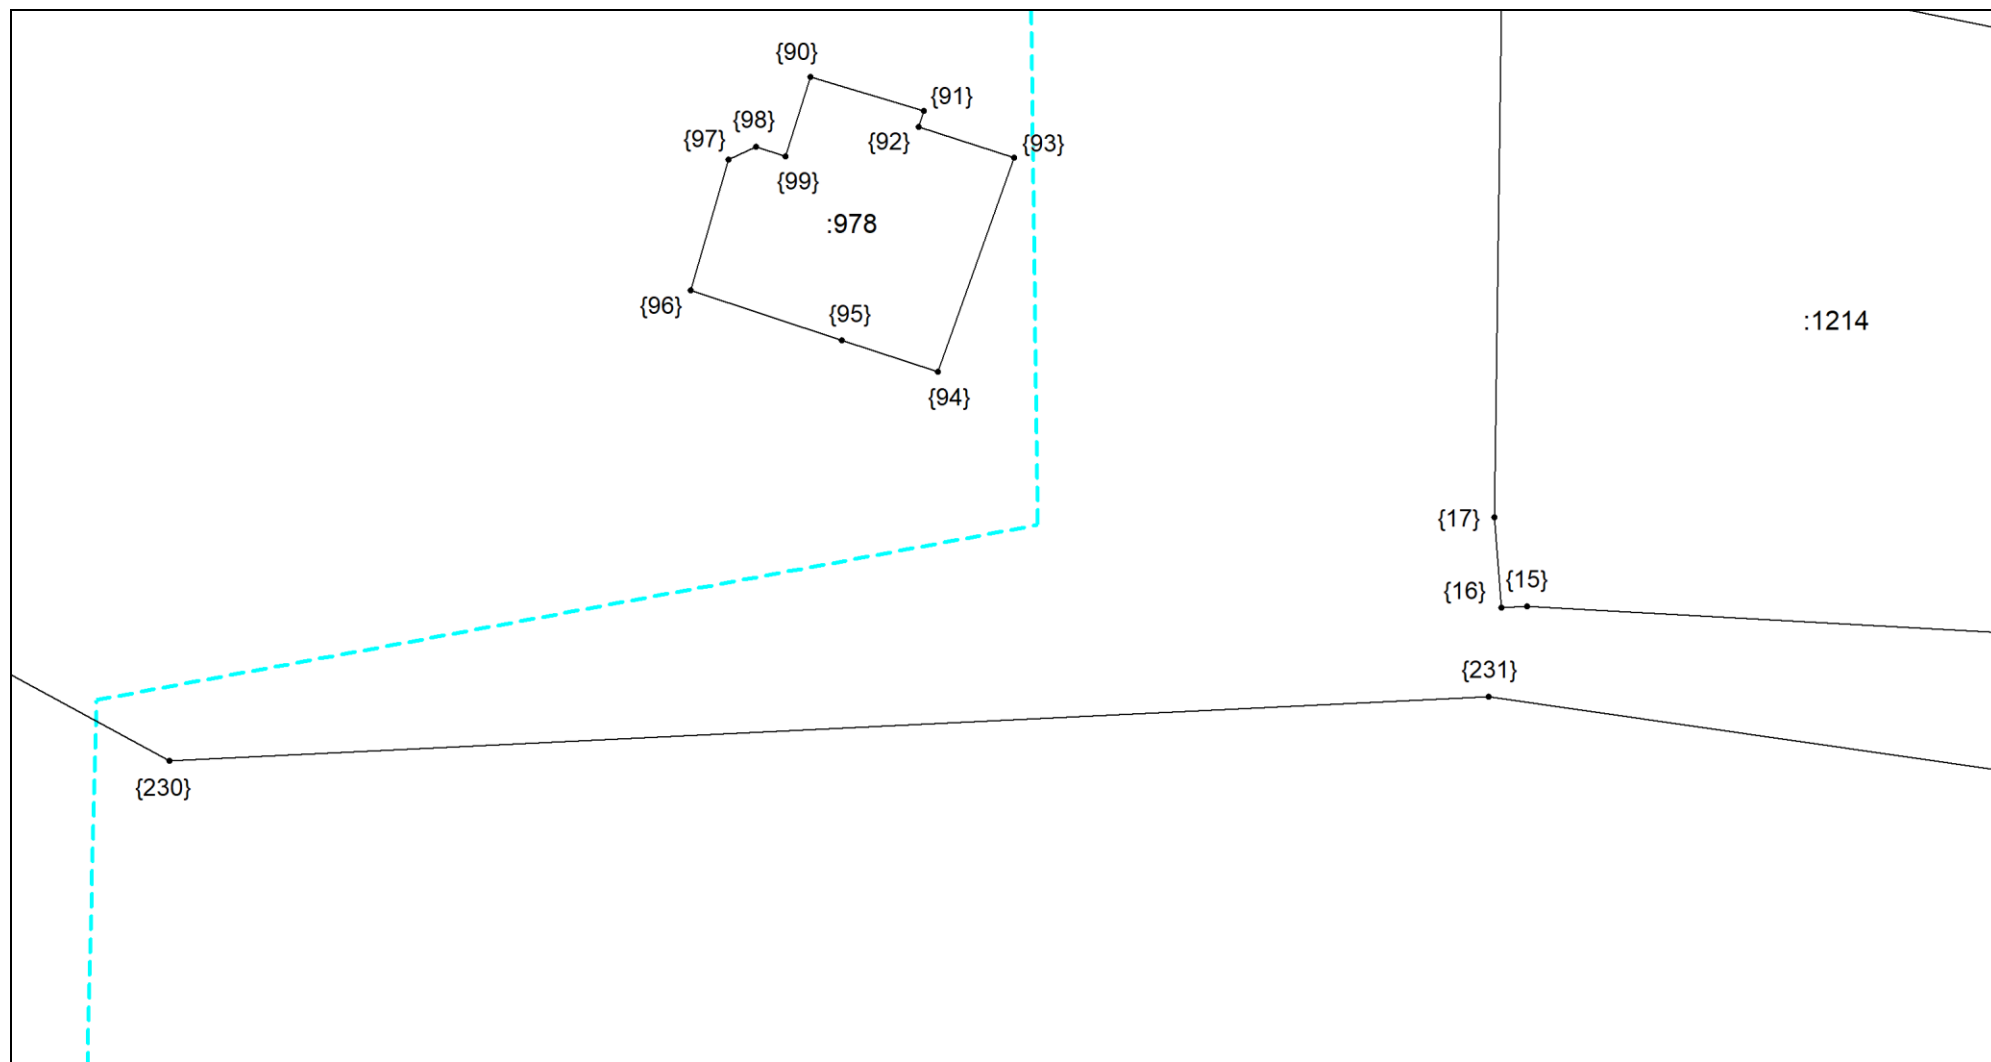

Масштаб 1:300

Условные обозначения приведены на отдельной странице в конце раздела.


Выносной лист №13

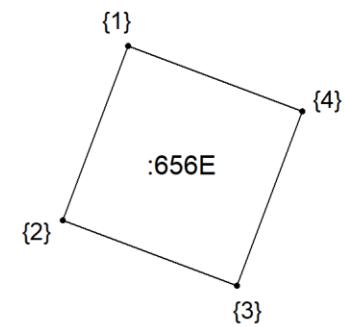

Масштаб 1:300

Условные обозначения приведены на отдельной странице в конце раздела.


Выносной лист №14

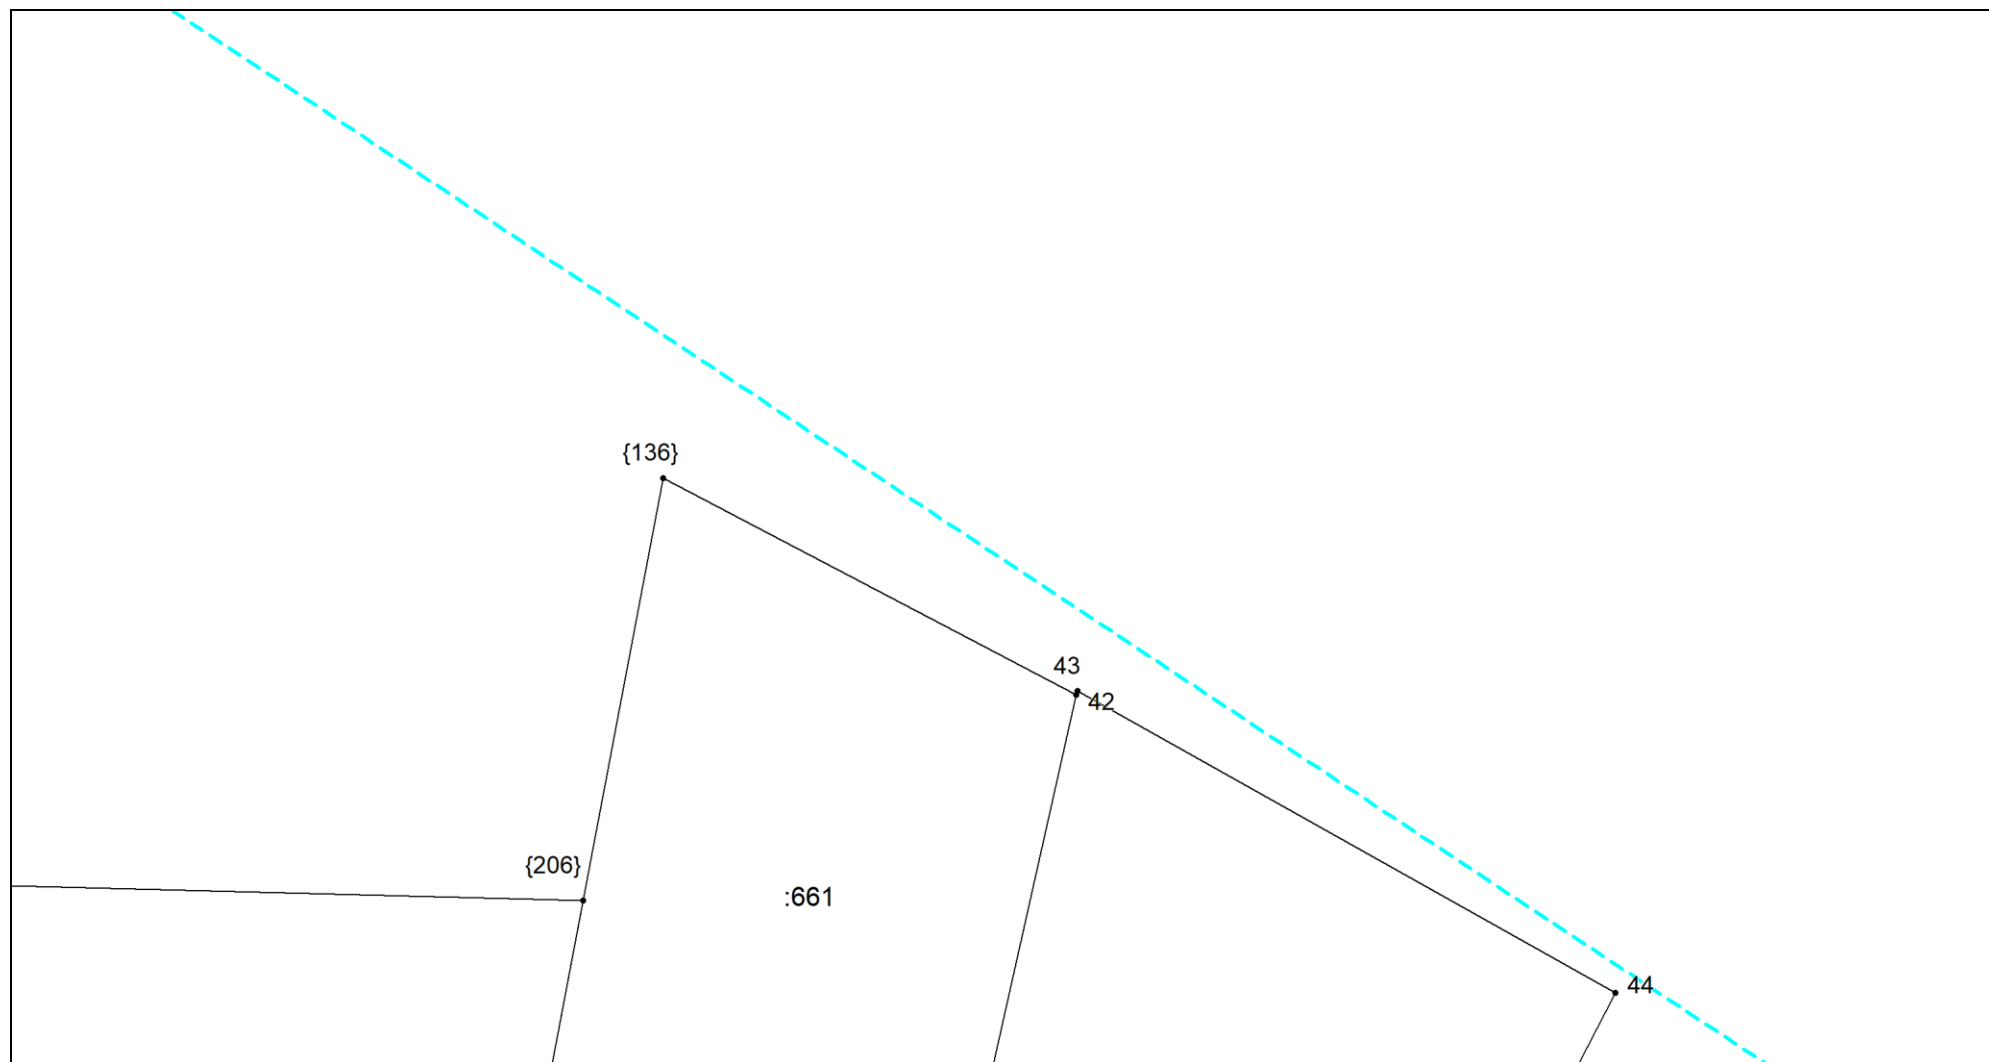

Масштаб 1:300

Условные обозначения приведены на отдельной странице в конце раздела.


Выносной лист №15

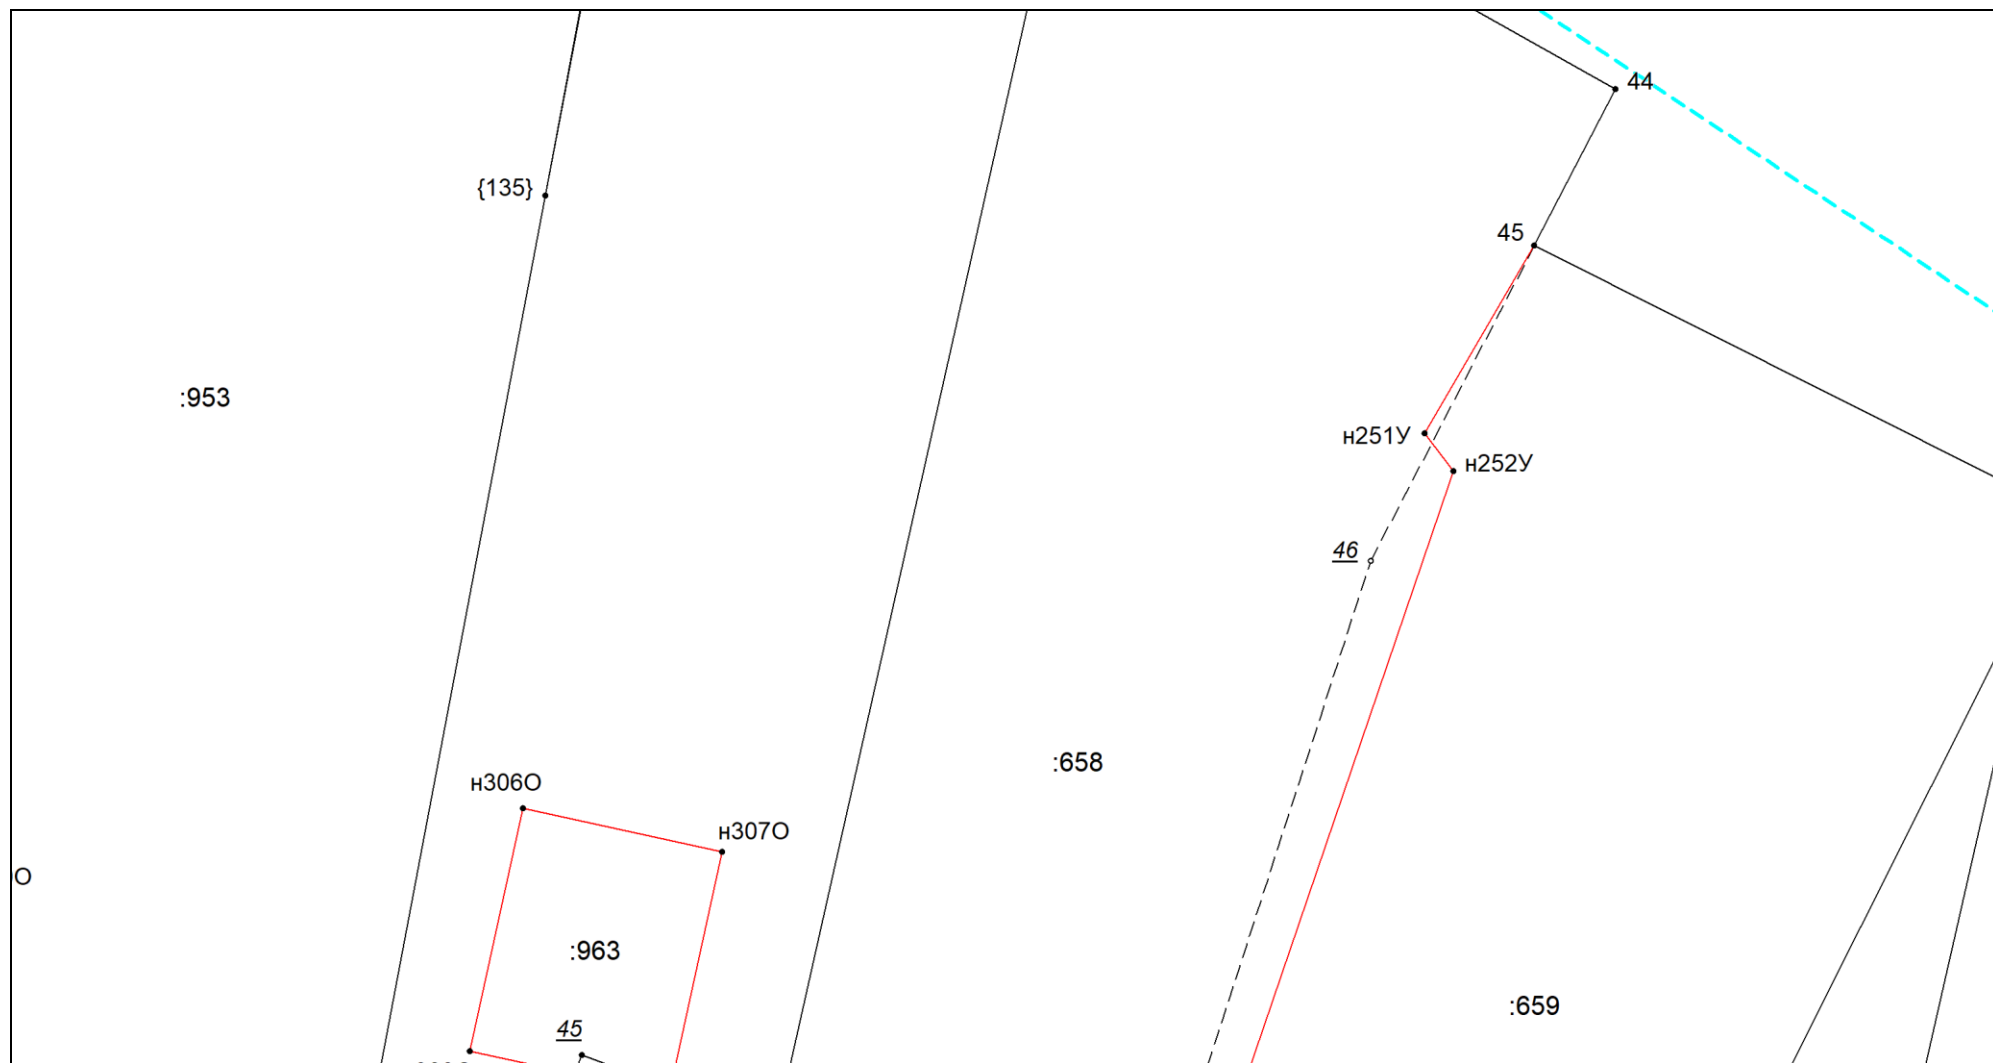

Масштаб 1:300

Условные обозначения приведены на отдельной странице в конце раздела.


Выносной лист №16

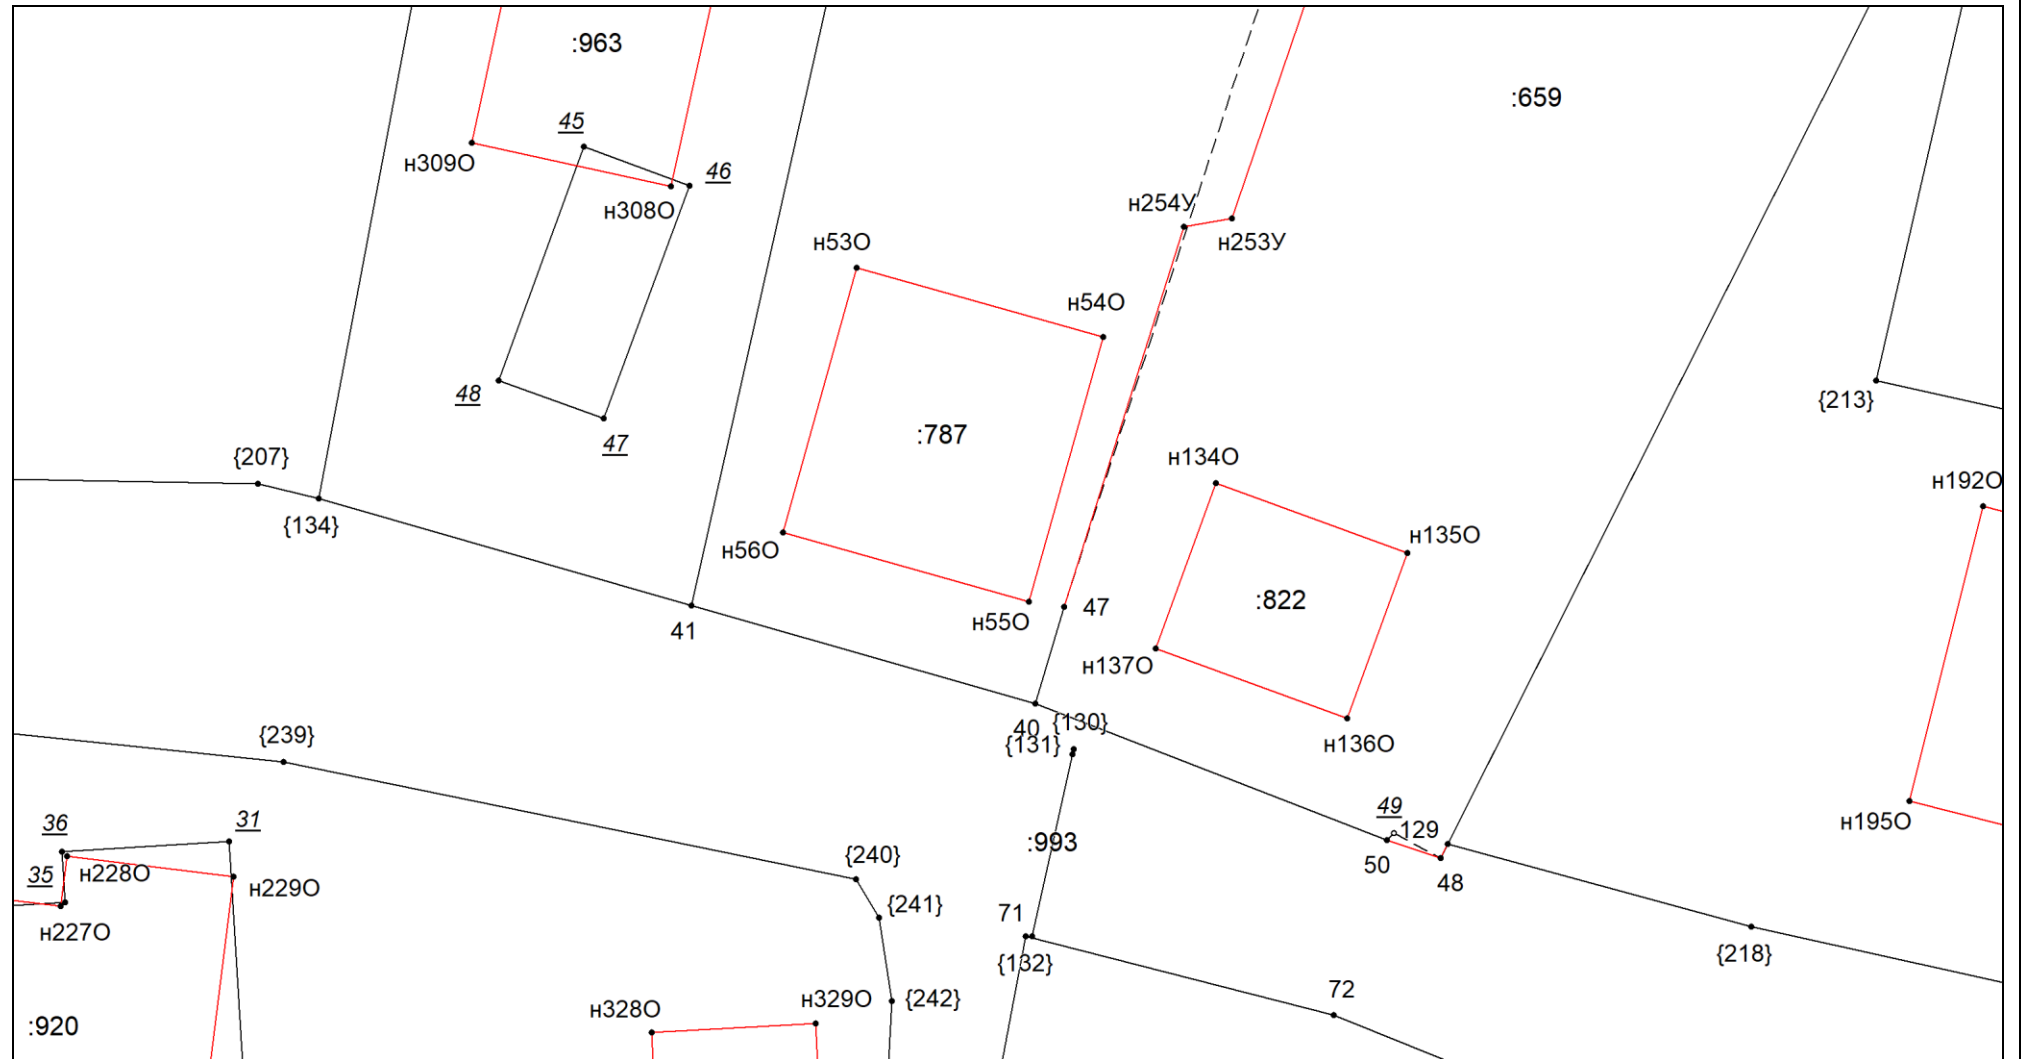

Масштаб 1:300

Условные обозначения приведены на отдельной странице в конце раздела.


Выносной лист №17

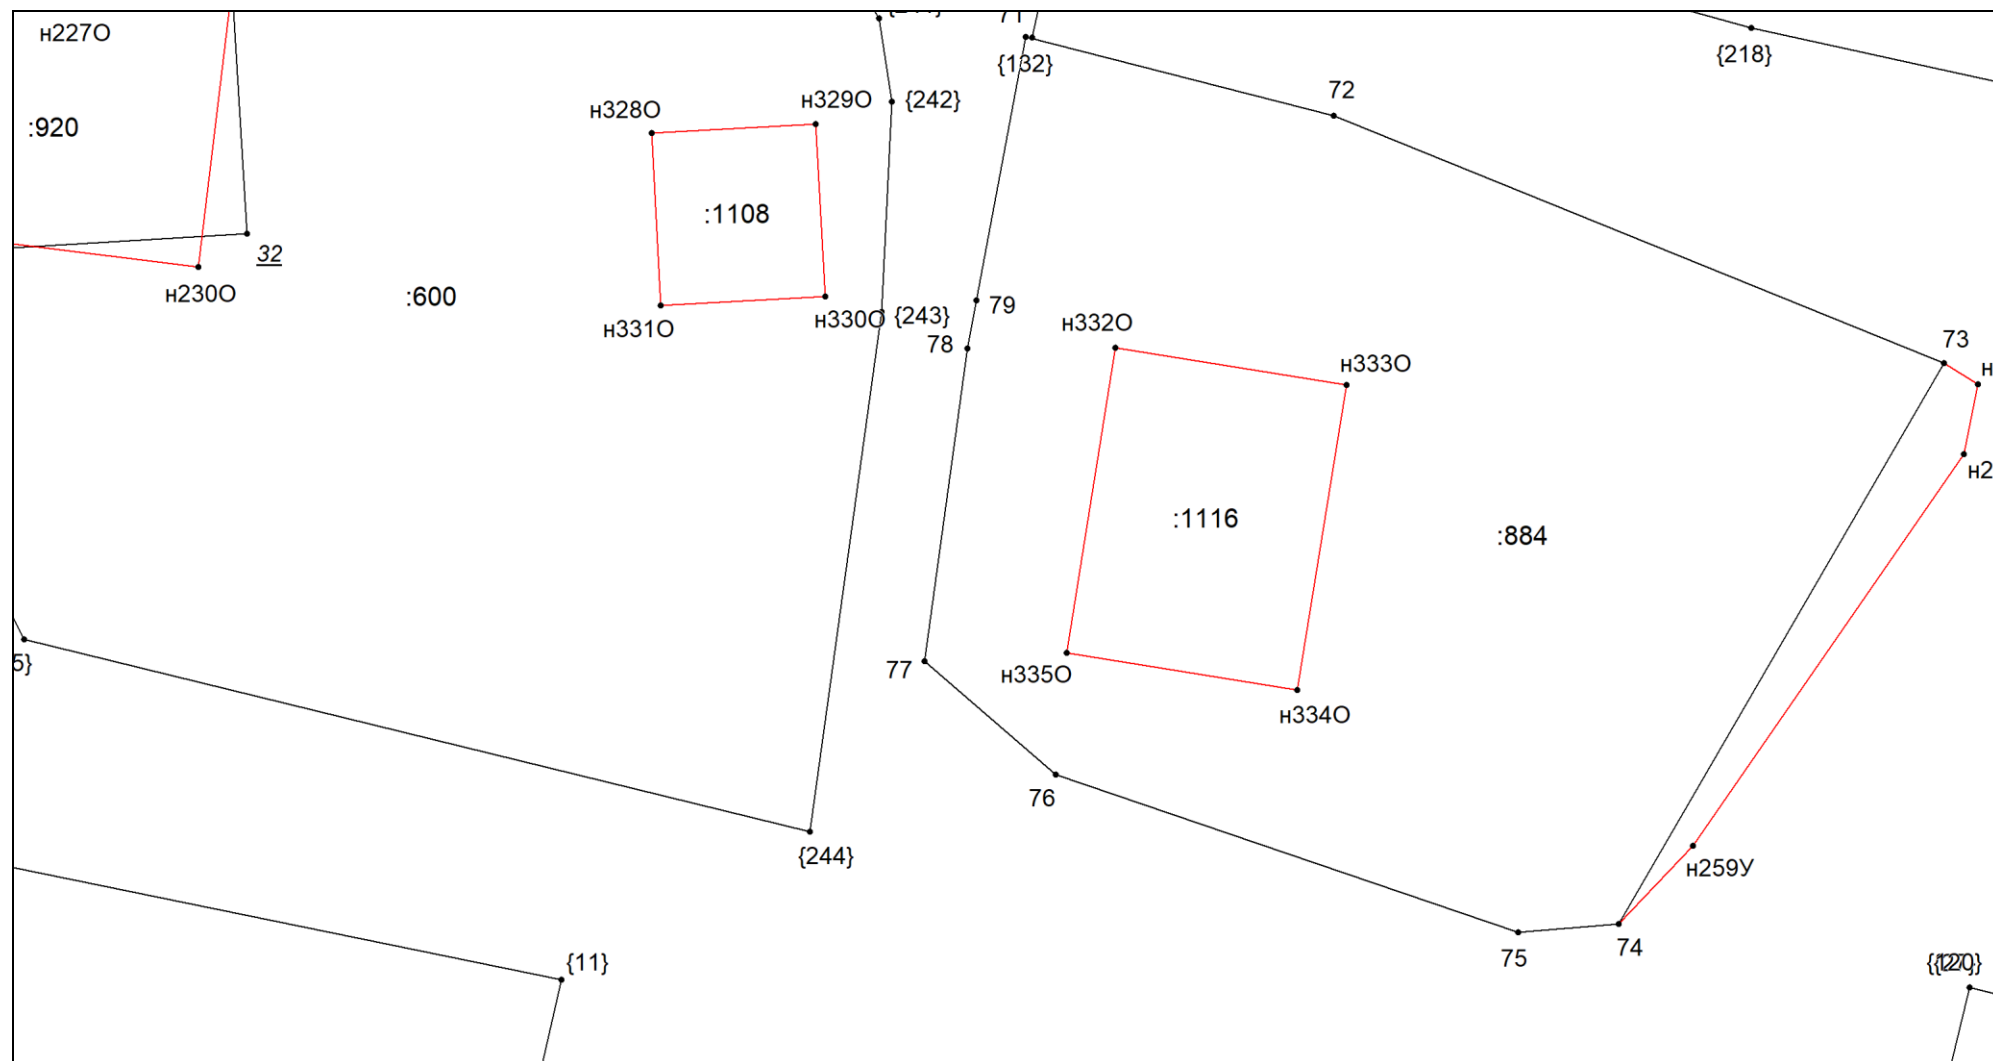

Масштаб 1:300

Условные обозначения приведены на отдельной странице в конце раздела.


Выносной лист №18

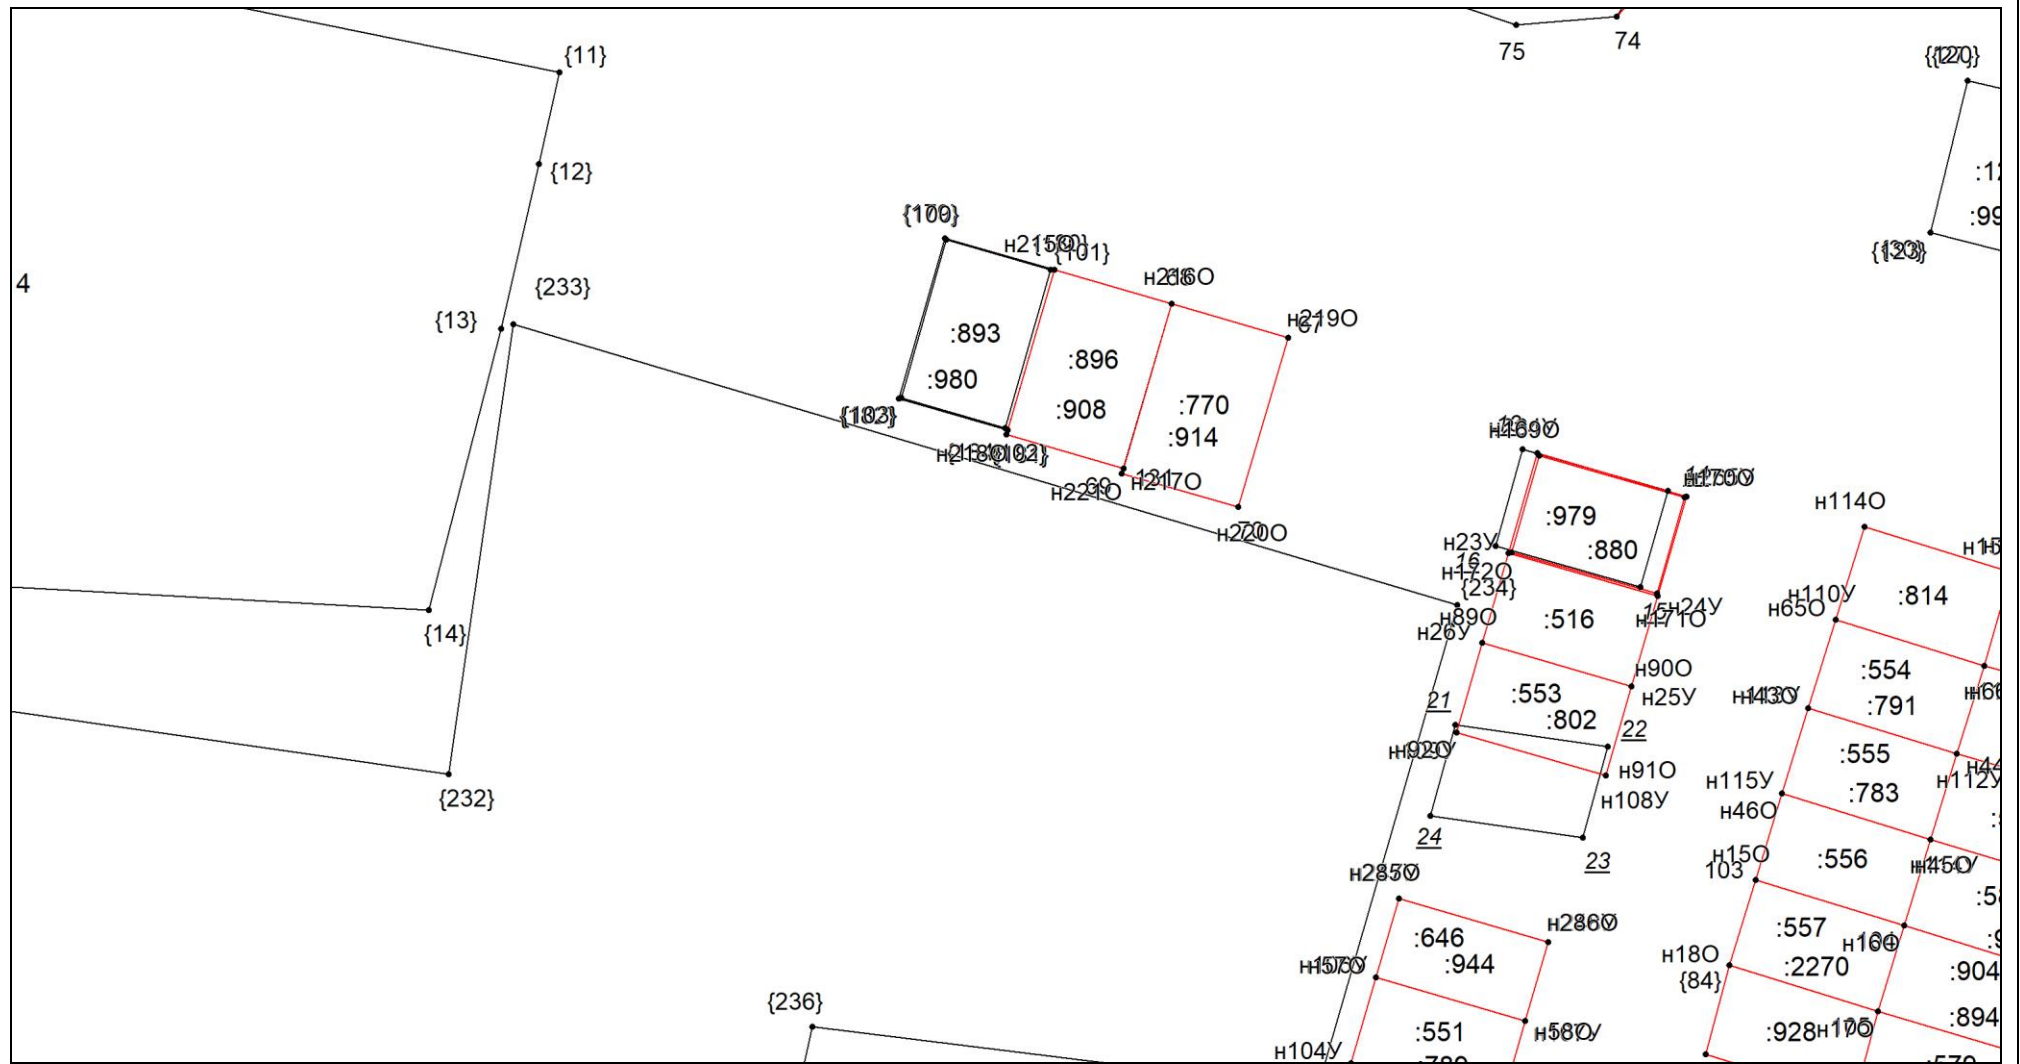

Масштаб 1:300

Условные обозначения приведены на отдельной странице в конце раздела.


Выносной лист №19

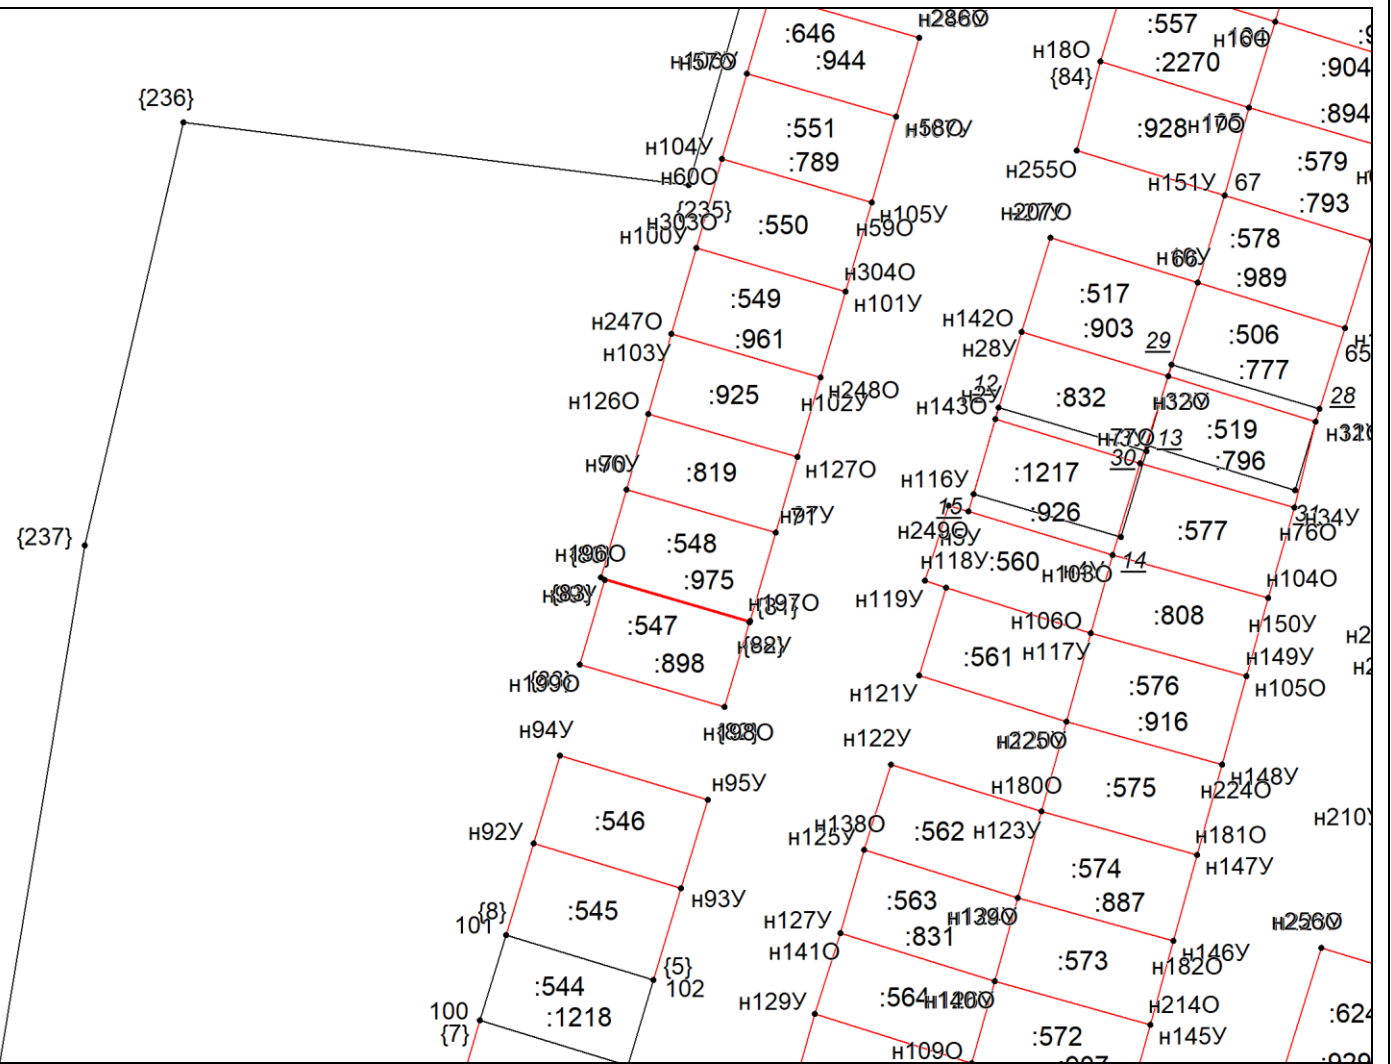

Масштаб 1:300

Условные обозначения приведены на отдельной странице в конце раздела.


Выносной лист №20

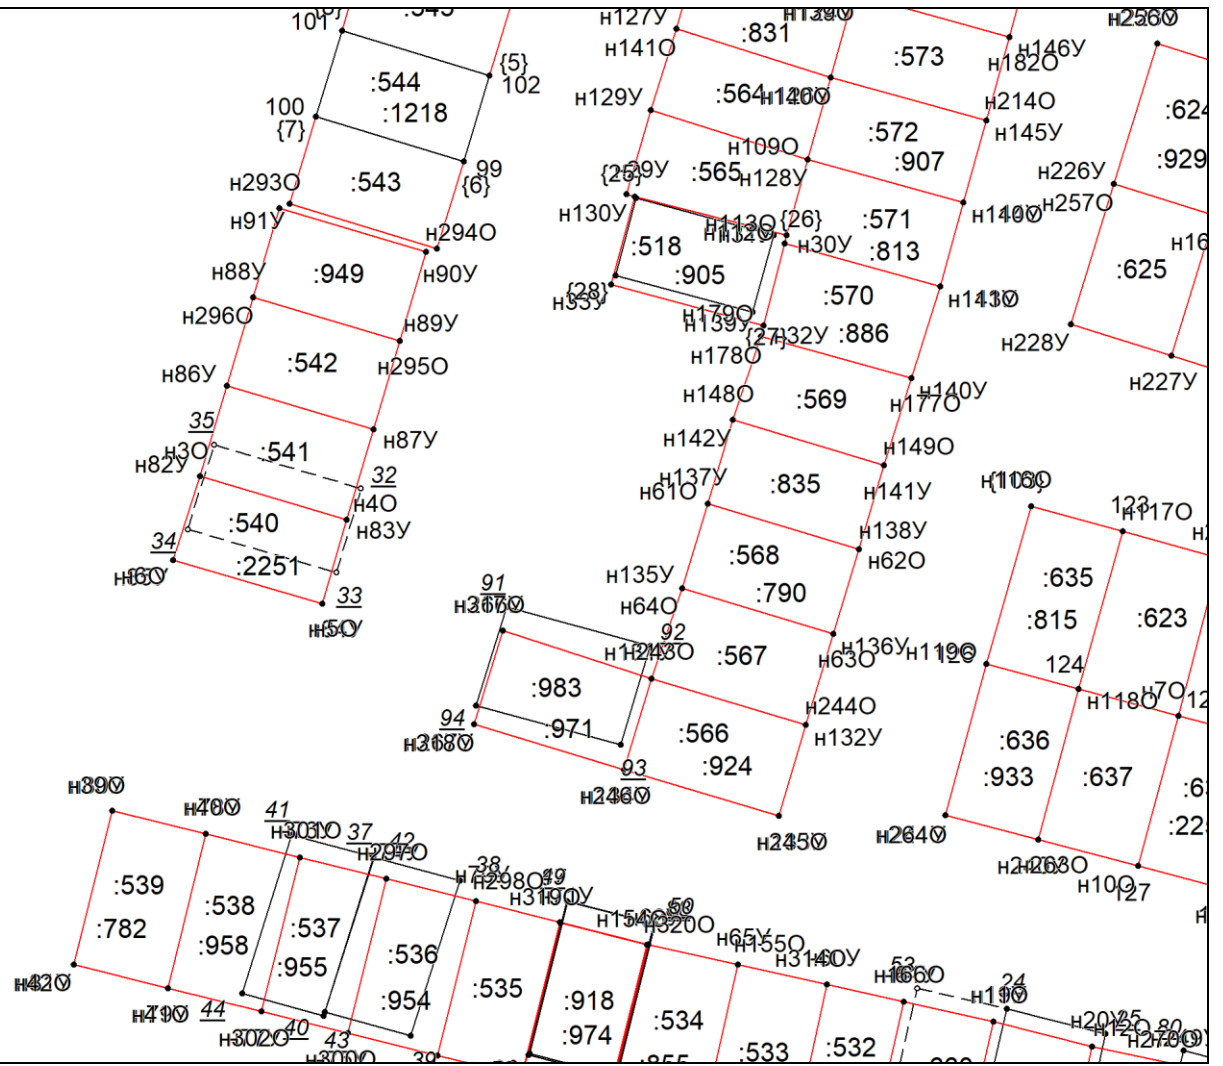

Масштаб 1:300

Условные обозначения приведены на отдельной странице в конце раздела.


Выносной лист №21

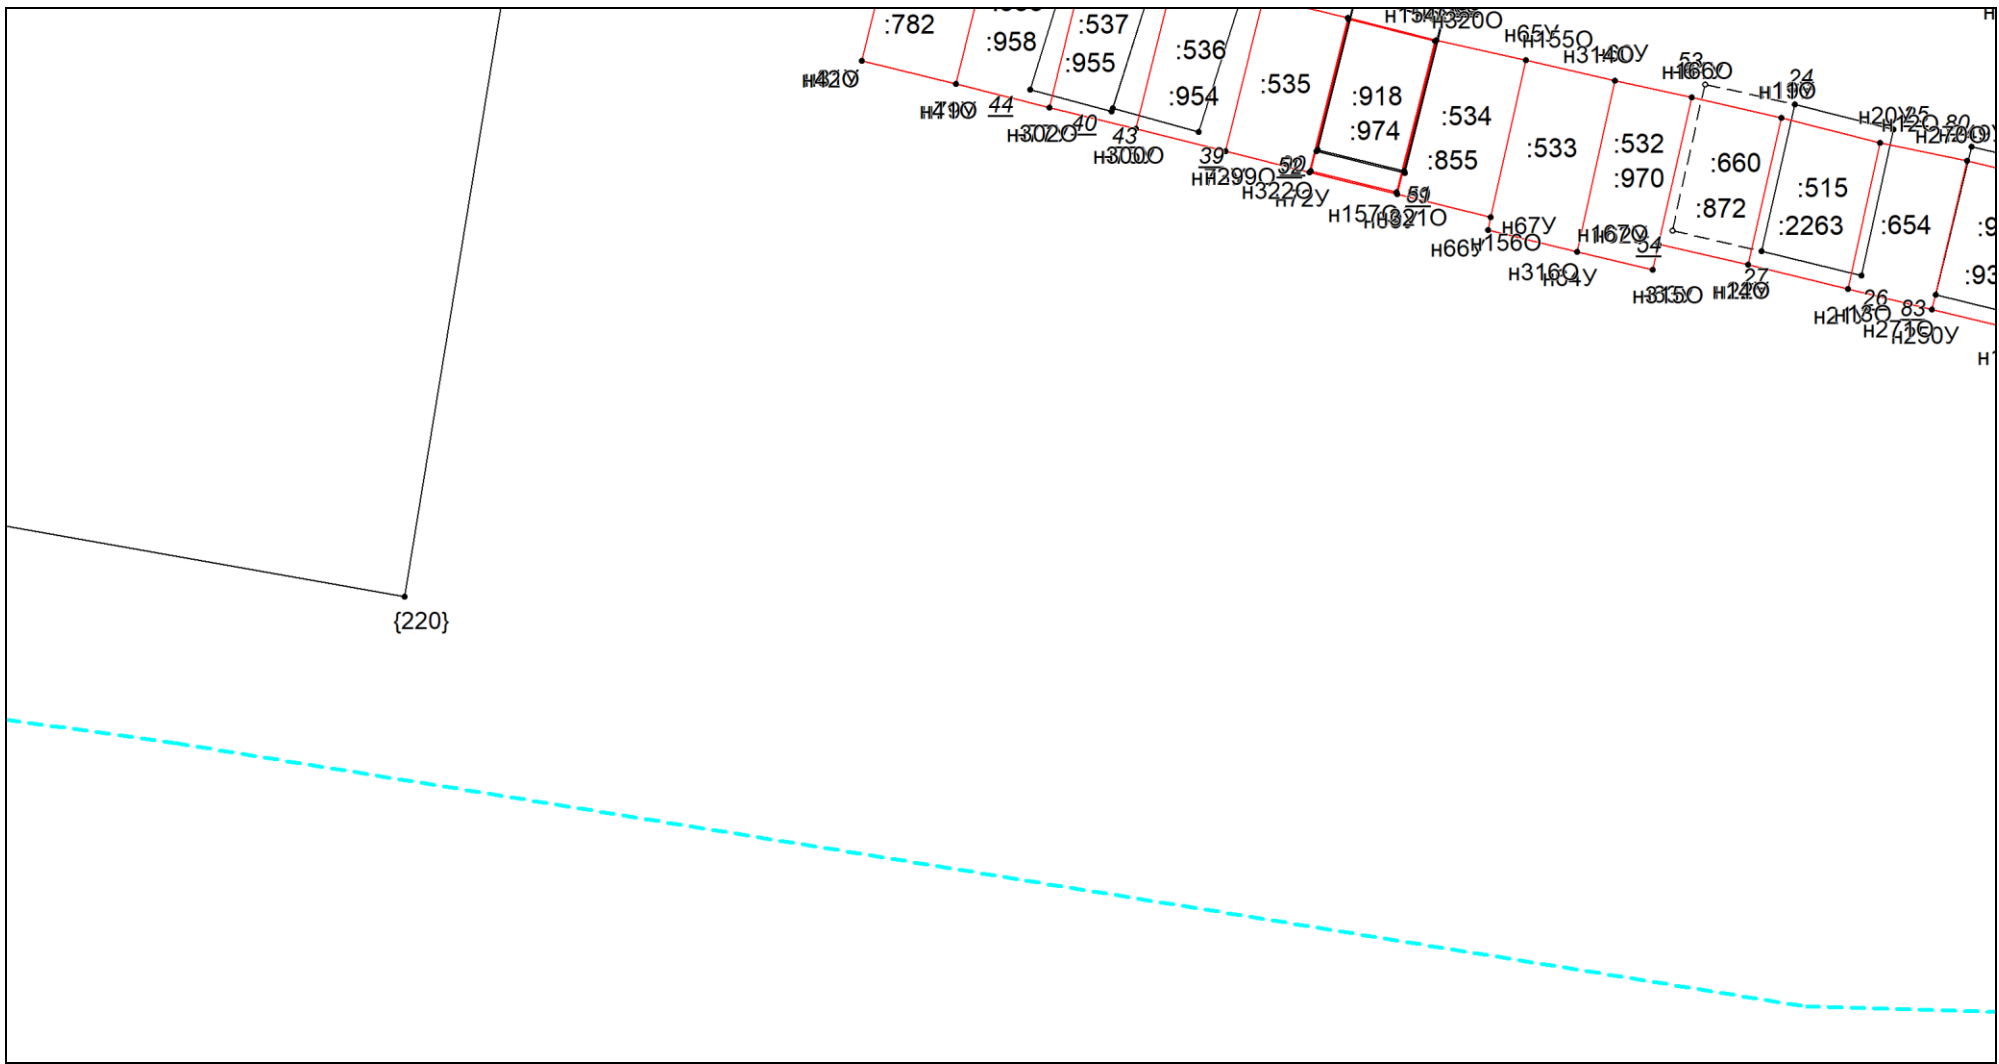

Масштаб 1:300

Условные обозначения приведены на отдельной странице в конце раздела.


Выносной лист №22

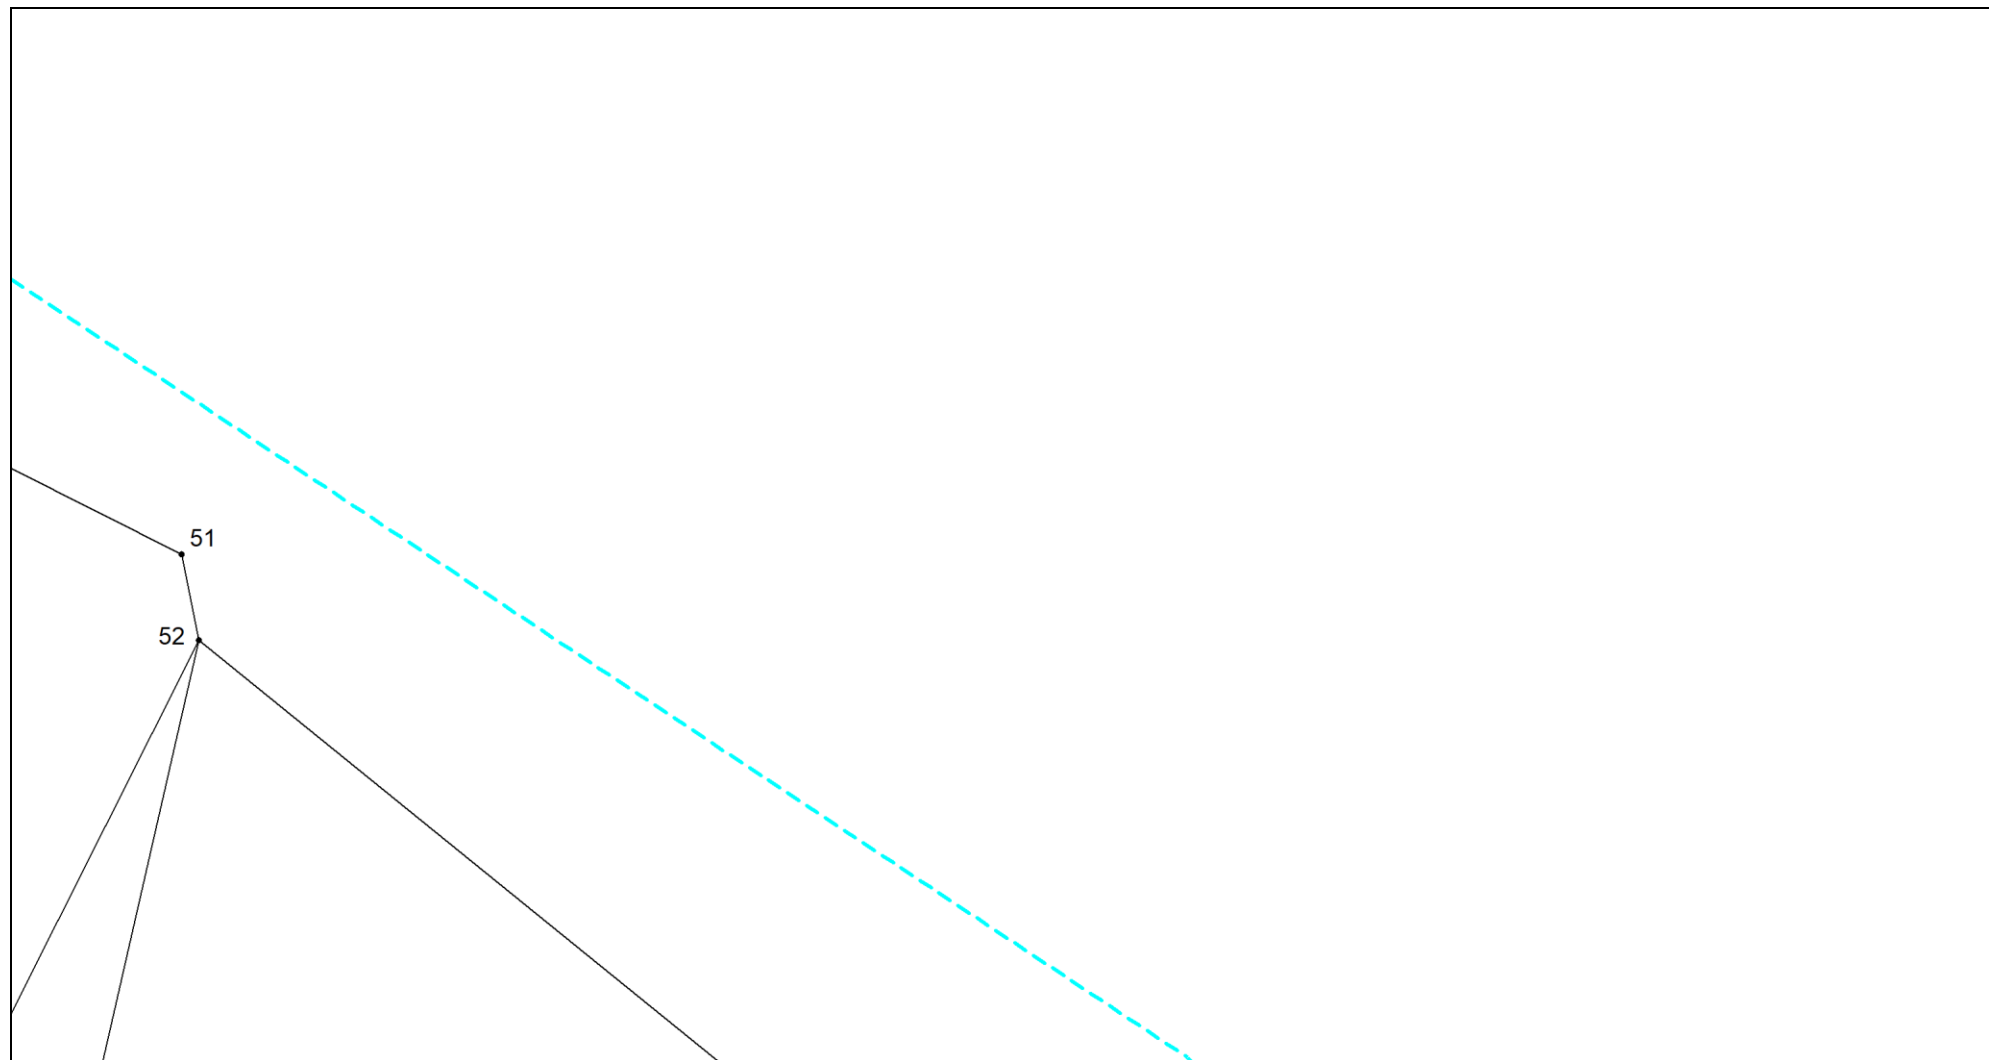

Масштаб 1:300

Условные обозначения приведены на отдельной странице в конце раздела.


Выносной лист №23

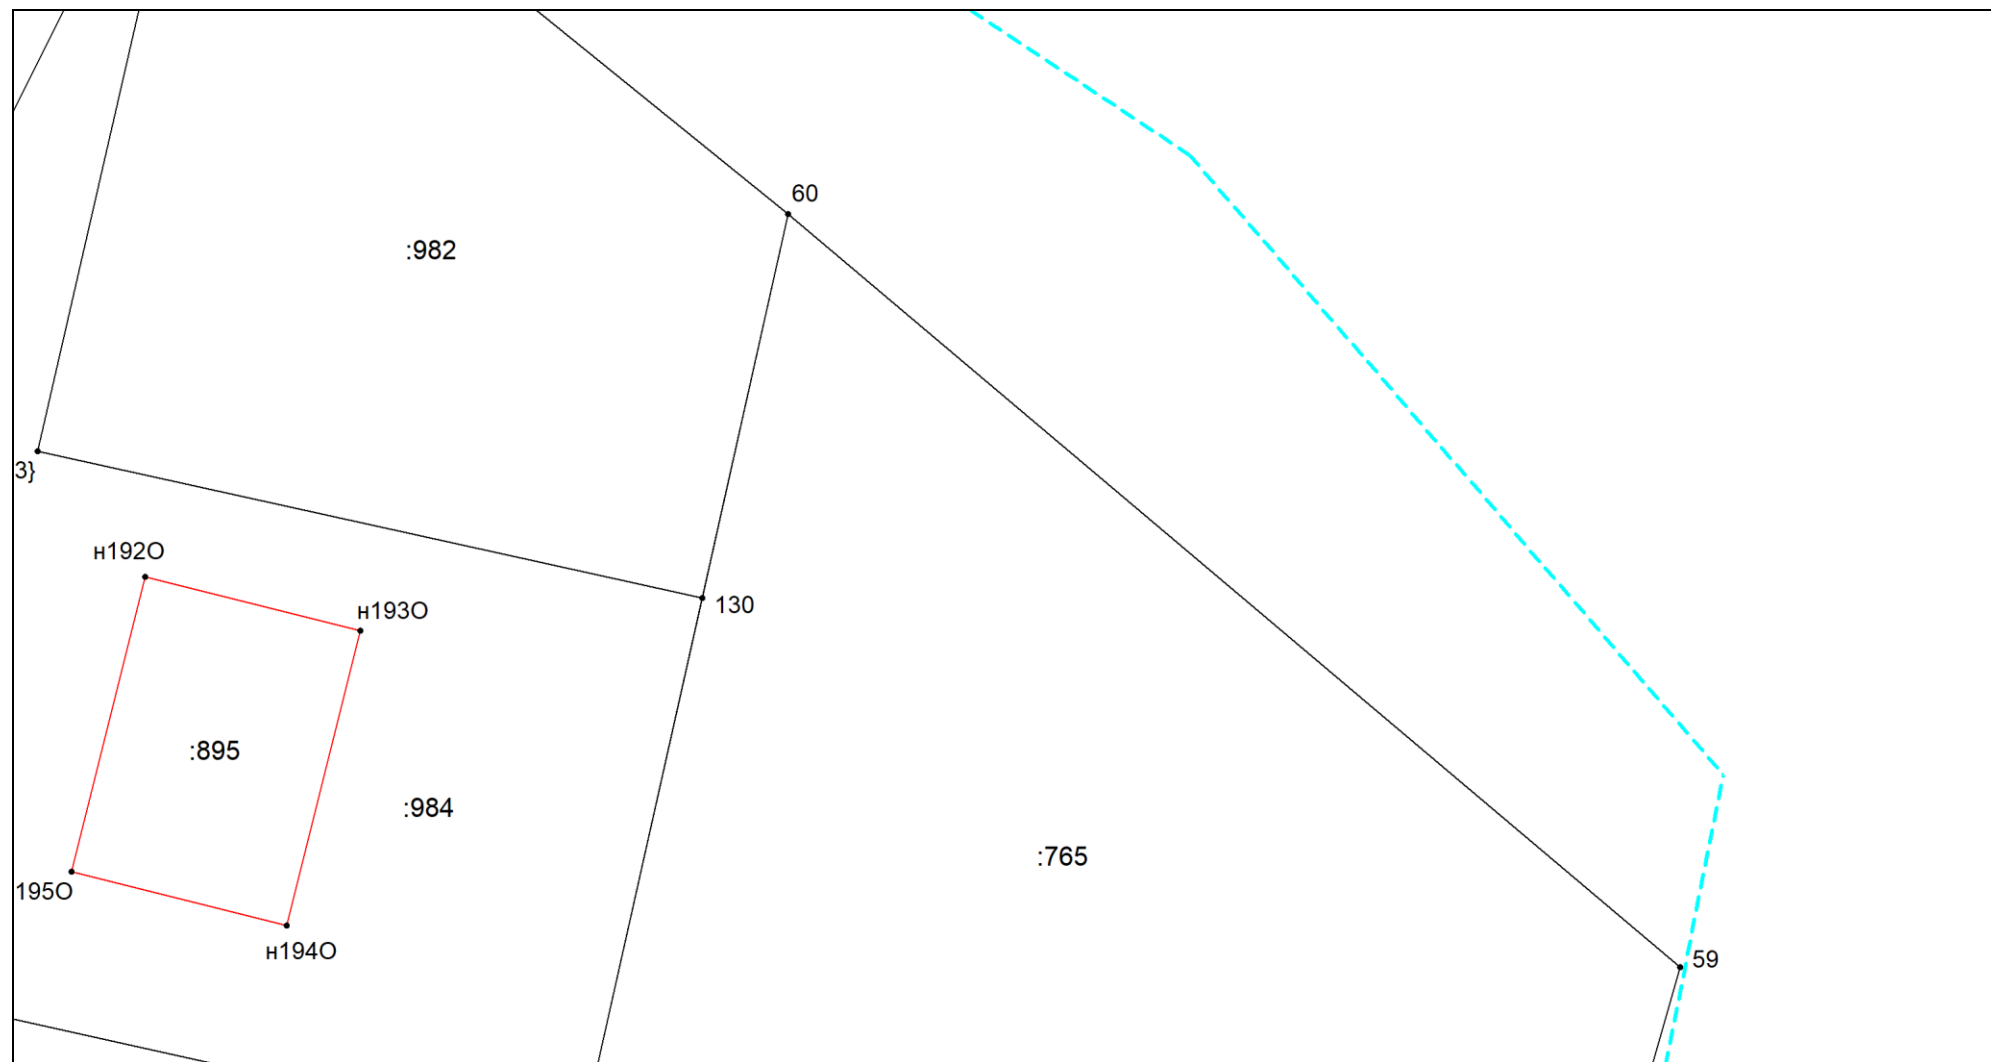

Масштаб 1:300

Условные обозначения приведены на отдельной странице в конце раздела.


Выносной лист №24

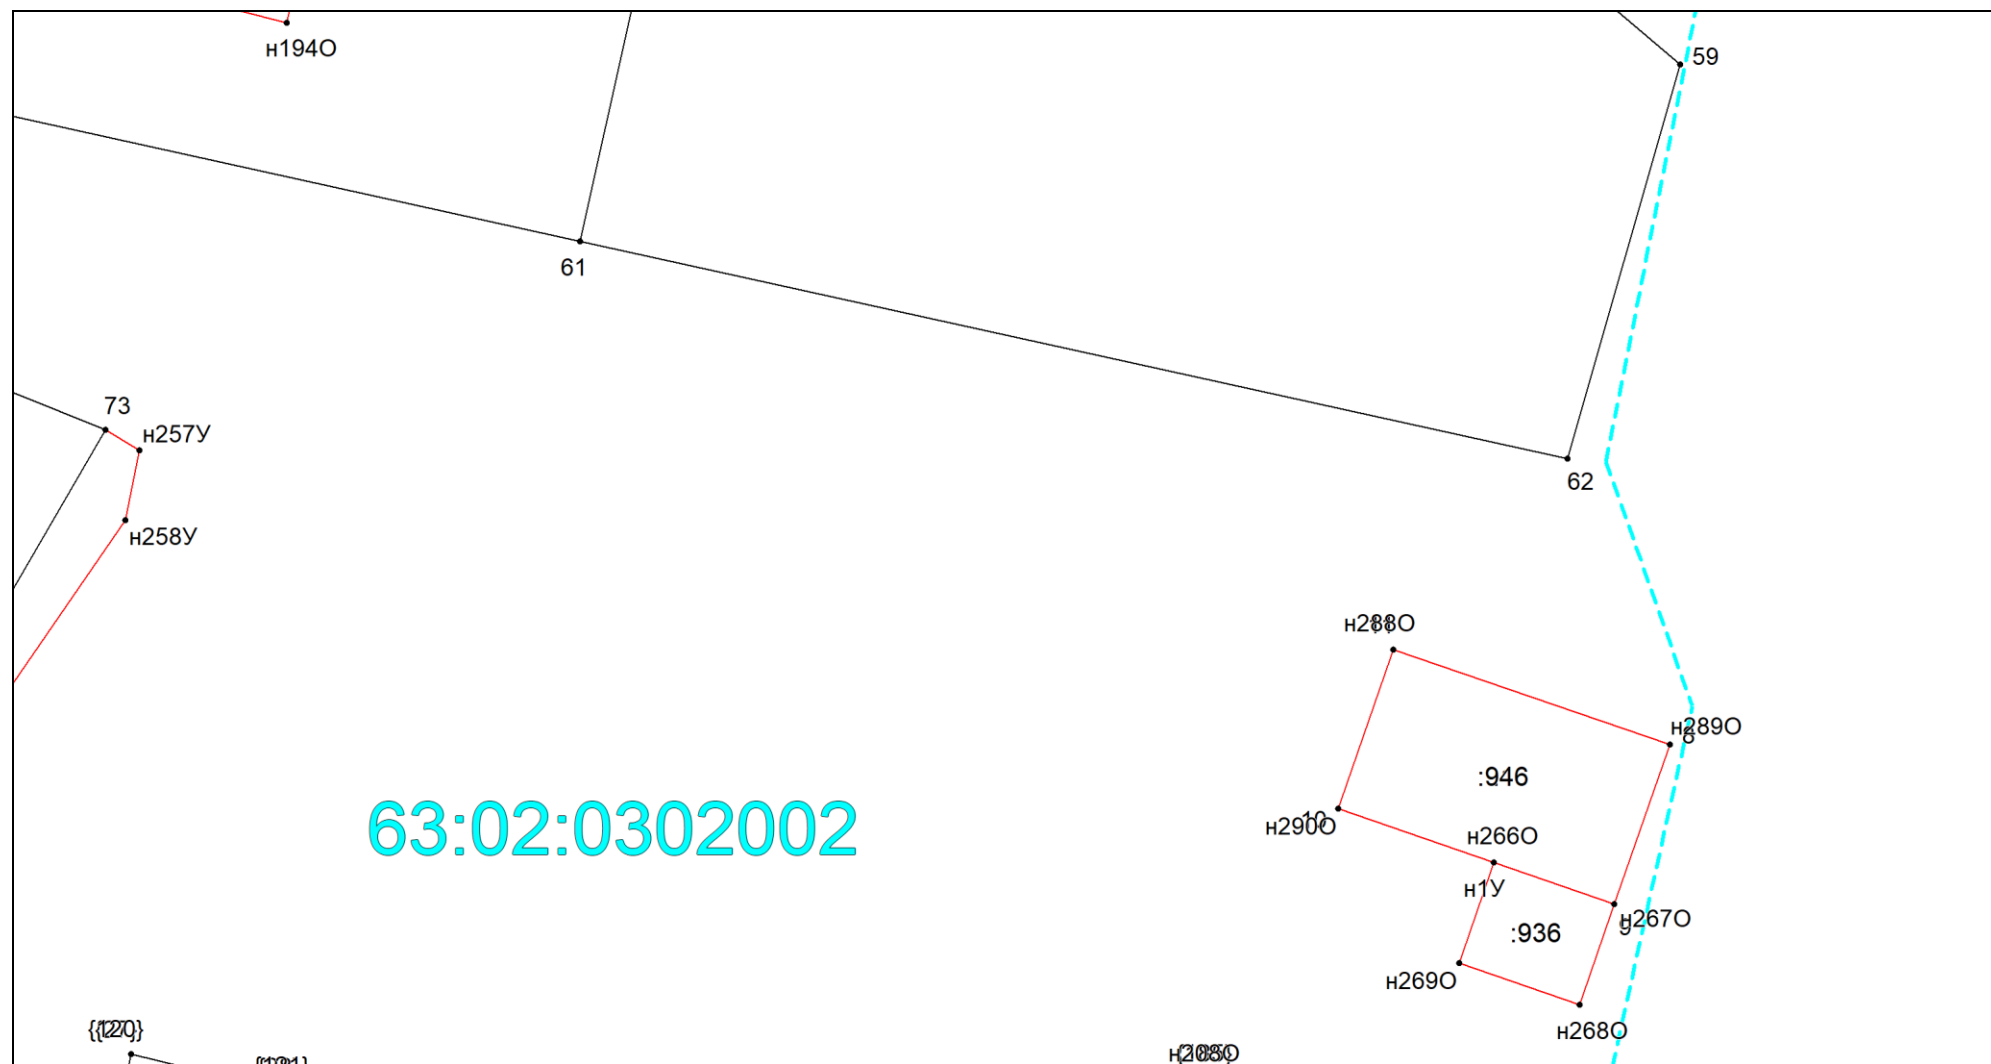

Масштаб 1:300

Условные обозначения приведены на отдельной странице в конце раздела.


Выносной лист №25

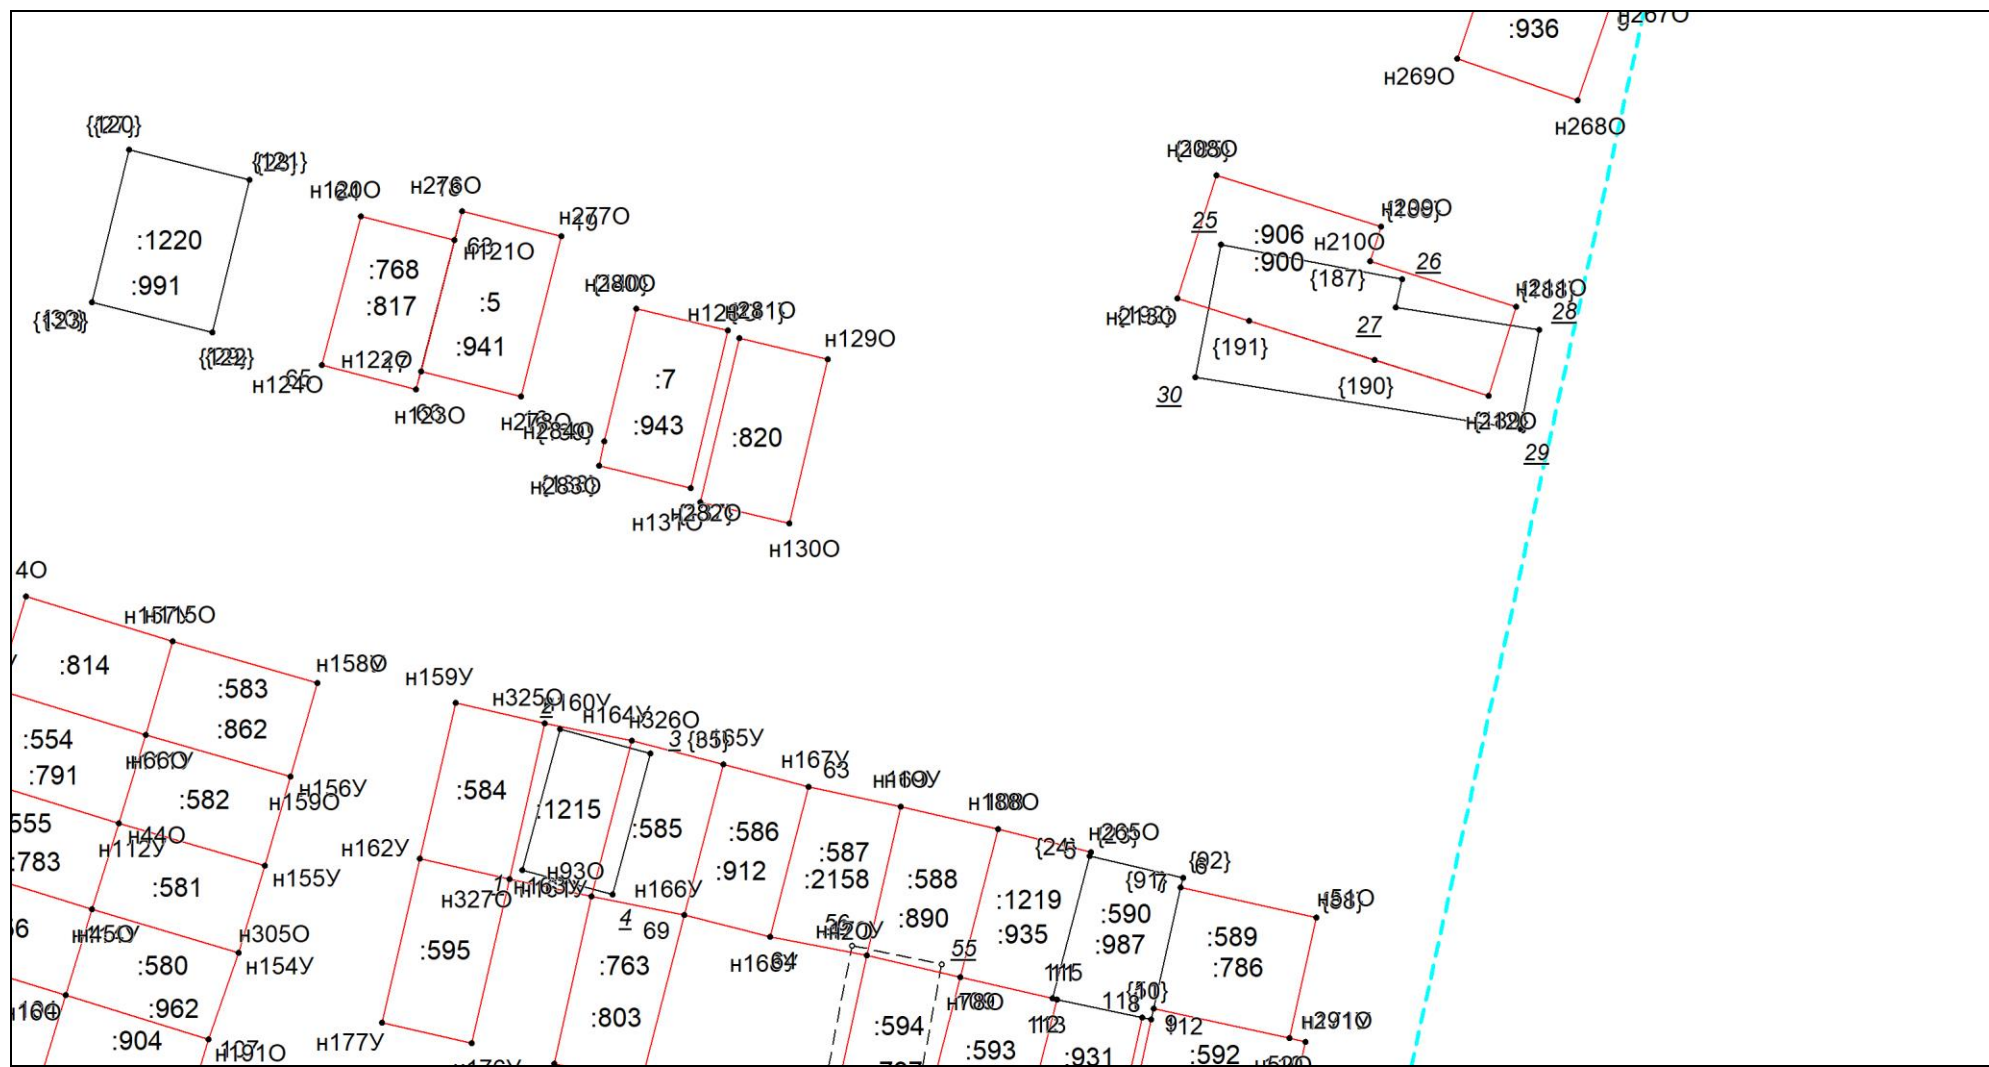

Масштаб 1:300

Условные обозначения приведены на отдельной странице в конце раздела.


Выносной лист №26

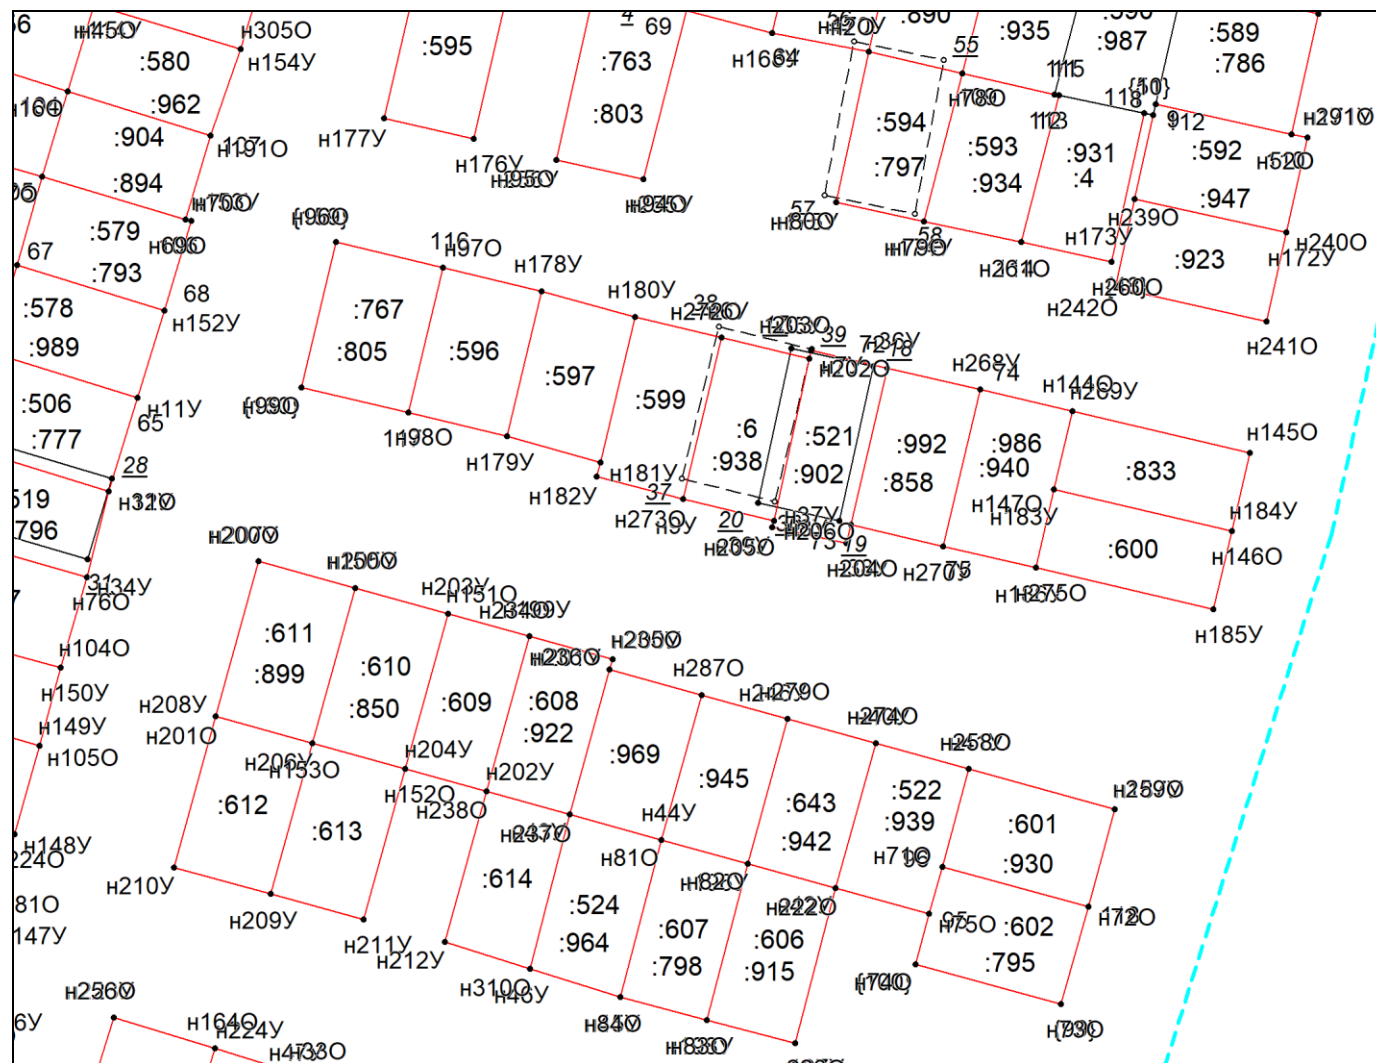

Масштаб 1:300

Условные обозначения приведены на отдельной странице в конце раздела.


Выносной лист №27

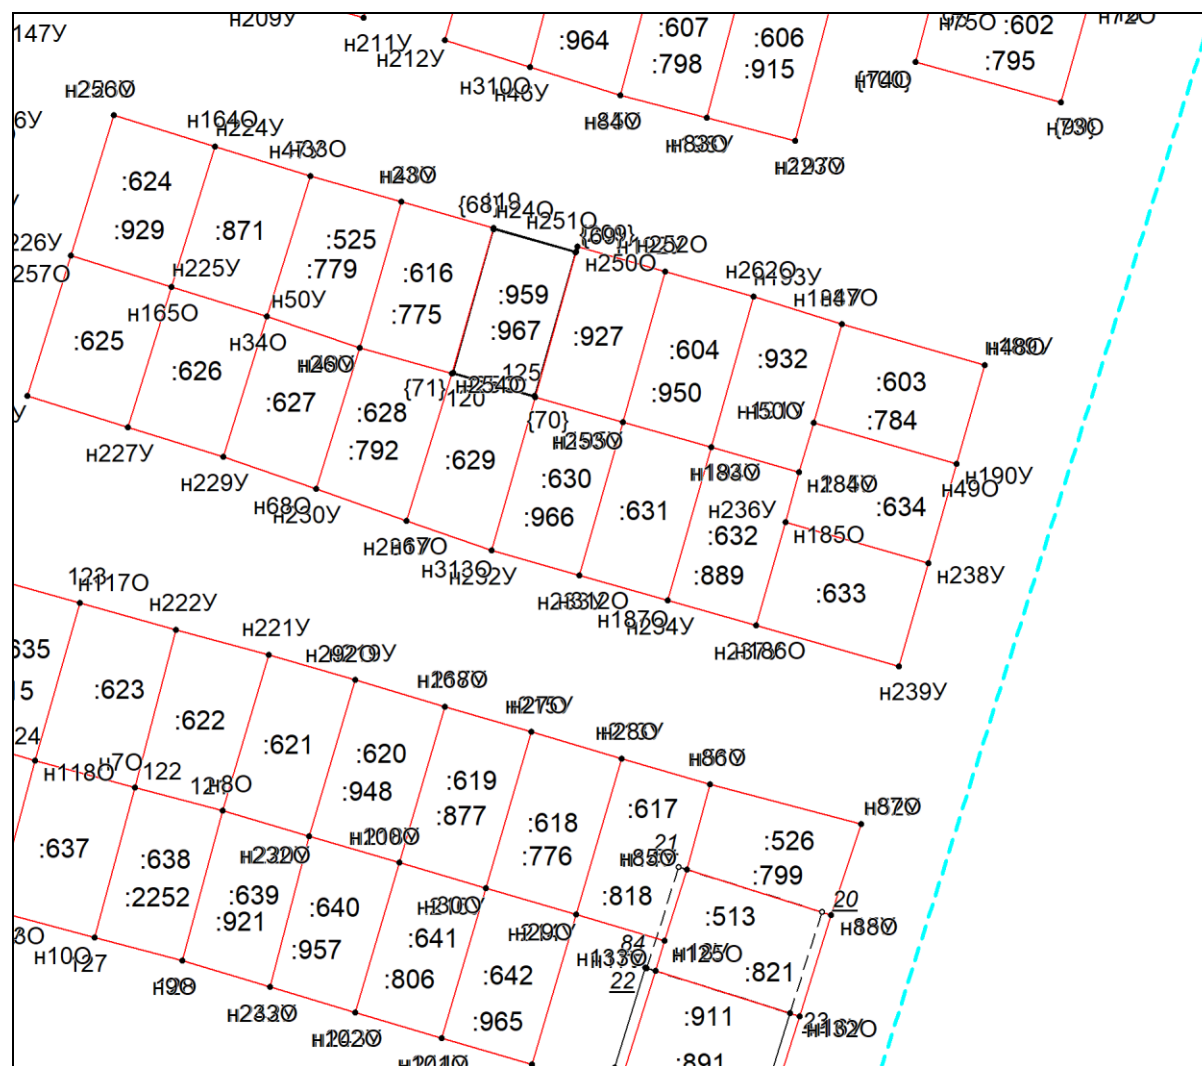

Масштаб 1:300

Условные обозначения приведены на отдельной странице в конце раздела.



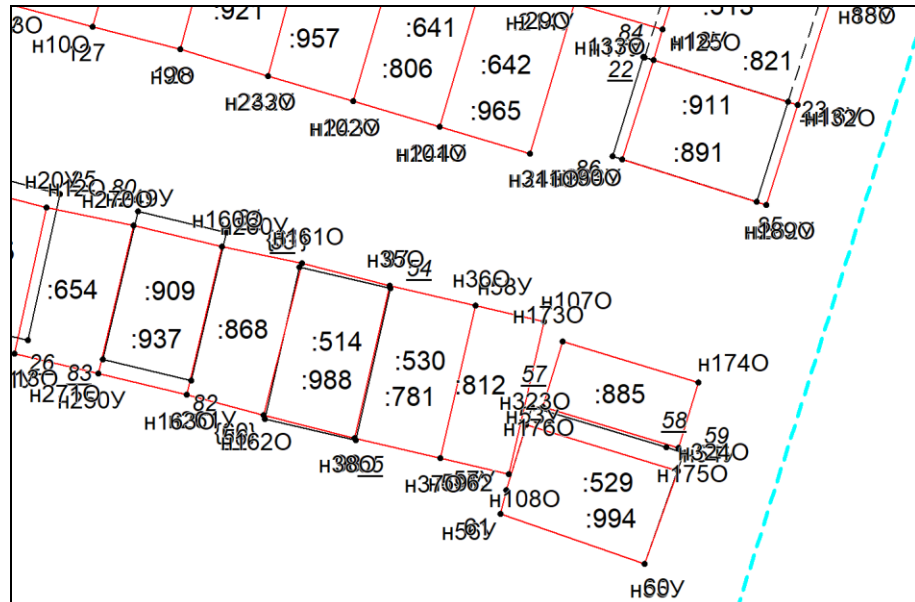







Выносной лист №28



Масштаб 1:300

Условные обозначения приведены на отдельной странице в конце раздела.

Условные обозначения:

	– существующая часть границы земельного участка,
	– вновь образованная или уточненная часть границы земельного участка,
	– характерная точка границы земельного участка,
	– часть контура здания, сооружения, объекта незавершенного строительства, образованного проекцией существующего наземного конструктивного элемента здания, сооружения, объекта незавершенного строительства,
	– часть контура здания, сооружения, объекта незавершенного строительства, образованного проекцией вновь образованного наземного конструктивного элемента здания, сооружения, объекта незавершенного строительства,
	– часть контура здания, сооружения, объекта незавершенного строительства, образованного проекцией существующего надземного конструктивного элемента здания, сооружения, объекта незавершенного строительства,
	– часть контура здания, сооружения, объекта незавершенного строительства, образованного проекцией вновь образованного надземного конструктивного элемента здания, сооружения, объекта незавершенного строительства,
	– часть контура здания, сооружения, объекта незавершенного строительства, образованного проекцией существующего подземного конструктивного элемента здания, сооружения, объекта незавершенного строительства,
	– часть контура здания, сооружения, объекта незавершенного строительства, образованного проекцией вновь образованного подземного конструктивного элемента здания, сооружения, объекта незавершенного строительства,
	– характерная точка контура здания,